

**O B E C   B O B R O V**  
stavebný úrad  
Námestie sv. Jakuba 173/3, 029 42 Bobrov

Číslo spisu: SOcÚ/19/0717/BO-1

V Bobrove, dňa 27. augusta 2019

Vybavuje: Ing. K. Kolčák, 0945 502 110

**Oznámenie o začatí stavebného konania  
a upustenie od miestneho pojednávania verejnou vyhláškou.**

Dňa 21. augusta 2019 podal na Obec Bobrov - stavebný úrad, navrhovateľ **Stredoslovenská distribučná a.s., IČO 36 442 151, Pri Rajčianke 2927/8, 010 47 Žilina**, v zast. **ELSPOL –SK, s.r.o., IČO: 36 433 721, Miestneho priemyslu 1085, 029 01 Námestovo**, žiadosť o vydanie stavebného povolenia na stavbu „**11724 - Bobrov - Koniec obce - Rozšírenie NNK**“ na pozemkoch **CKN č. 3168/70, CKN č. 3168/70, CKN č. 3168/57, CKN č. 3168/53 a CKN č. 4451/1** - nakoľko ide o **líniovú stavbu** /podľa popisu nižšie/ v katastrálnom území **Bobrov**, obec **Bobrov**, okres **Námestovo**. Na predmetnú stavbu bolo vydané rozhodnutie o umiestnení stavby Obcou Bobrov - stavebným úradom pod č. SOcÚ/19/0717/ZA-2 zo dňa 15. júla 2019 /právoplatnosť nadobudnutá dňa 19. augusta 2019/.

**Uvedeným dňom bolo začaté stavebné konanie.**

Obec Bobrov v zast. starostom Ing. Antonom Grobarčíkom, ako miestne príslušný stavebný úrad podľa §2, písm e/ zákona č. 416/2001 Z.z. o prechode niektorých kompetencií z orgánov štátnej správy na obce a na vyššie územné celky, podľa §117 zákona č. 50/1976 Zb. o územnom plánovaní a stavebnom poriadku (stavebný zákon) v znení neskorších predpisov, týmto **oznamuje začatie stavebného konania** známym účastníkom, dotknutým orgánom a ostatným účastníkom konania verejnou vyhláškou Vzhľadom k tomu, že podaná žiadosť s dokladmi a dokumentáciou poskytujú dostatočný podklad pre posúdenie navrhovanej stavby, podľa §61 ods. 2 stavebného zákona **sa upúšťa od ústneho pojednávania a miestneho zisťovania**.

**Popis stavby:**

Popis stavby: Navrhovanou stavbou sa rozreže exist. NN zemný káblový rozvod 1-AYKY-J3x240+120, ktorý je napojený z trafostanice 1303/ts/bobrov\_v.koniec. Do rozrezaného NN vedenia sa obojstranne naspojujú cez nové NN káblové spojky 2x SVCZ 185-240 nové NNkábly (N) AYY-J 3x2x240+120 SM/SM, ktoré sa ukončia v navrhovanej istiacej skrini PRIS6.1 č.1

Z novej istiacej skrine PRIS6.1 č.1 sa vyvedie nový NN zemný kábel (N)AYY-J 3x120+70 SM/\*SM, ktorým sa pripojí nová istiacia skriňa PRIS5.1 č.2. Zapojenie NN siete sa zrealizuje v zmysle výkresu jednopólovej schémy zapojenia.

Istiacie skrine sa uzemňujú pomocou uzemňovacej pásoviny FeZn 30x4. Uzemnenie priebežnej skrine sa vyhotoví pod min. hodnotu uzemnenia  $R_z < 15\Omega$ . Koncová skriňa vo vedení pod min. hodnotu uzemnenia  $R_z < 50$ . Uzemňovacia pásovina sa uloží do výkopu s novým zemným NN vedením.

Pozdĺž celej trasy nových káblových NN vedení sa vzťahuje ochranné pásmo 1 m. Nové káblové vedenia sa uložia do káblových chráničiek FSX-PEG 90/6, položia do zeme a prekryjú výstražnou PVC červenou červenou fóliou tak, ako znázorňuje výkres uloženia káblových vedení. Pri kladení káblov je potrebné vyvarovať sa neprímeraným ťahom káblov, a je nutné dodržiavať výrobcom predpísané minimálne polomery ohybu. Pred ukončením montáže sa káble označia štítkami s označením čísla kábla a smerovania.

Do podkladov rozhodnutia možno nahliadnuť na Spoločnom obecnom úrade Zákamenné, Ul. Hattalova 1087, Námestovo a svoje námietky uplatniť do **7 dní odo dňa doručenia tohto oznámenia**, inak sa na ne neprihliadne.

V rovnakej lehote oznámia svoje stanoviská dotknuté orgány a obec. Ak v určenej lehote svoje stanoviská neoznámia podľa §61 ods. 5 stavebného zákona má sa za to, že so stavbou súhlasia.

**Ing. Anton G R O B A R Č Í K**  
**starosta Obce Bobrov**

Doručí sa:

1. Obec Bobrov - verejná vyhláška

---

Toto oznámenie má povahu verejnej vyhlášky, ktorá sa oznamuje začatie konania účastníkmi konania v zmysle §26 správneho poriadku a musí byť vyvesené po dobu 15 dní spôsobom v mieste obvyklým, pričom posledný deň tejto lehoty sa považuje za deň doručenia. Vyvesenie je potrebné zverejniť súčasne iným spôsobom v mieste obvyklým - vyhlásením v rozhlase, prípadne v miestnej tlači a na internete alebo na dočasnej úradnej tabuli správneho orgánu na mieste, ktorého sa konanie týka.

Vyvesené dňa: .....


Sňaté dňa:.....

Razítko, podpis /orgánu, ktorý potvrdzuje vyvesenie a sňatie/.

.....  
Po uplynutí vývesného termínu a potvrdení, prosíme zaslať obratom na Spoločný obecný úrad, Hattalova 1087, 029 01 Námestovo.

Doručí sa:

1. Stredoslovenská distribučná a.s., Pri Rajčianke 2927/8, 010 47 Žilina
2. ELSPOL - SK s.r.o., Ul. Miestneho priemyslu 1085, 029 01 Námestovo
3. zodp. projektant Ing. Martin Šimurda, Ul. Miestneho priemyslu 1085, 029 01 Námestovo
4. OR HaZZ, č.s. 1250, 029 01 Námestovo
5. OVS a.s., Ul. Bysterecká 2180, 026 01 Dolný Kubín
6. OÚ Námestovo - odbor starostlivosti o ŽP, ref. OH, Ul. Bernolákova 390/14, 029 01 Námestovo
7. OÚ Námestovo - odbor starostlivosti o ŽP, ref. OPK, Ul. Bernolákova 390/14, 029 01 Námestovo
8. OÚ Námestovo - odbor starostlivosti o ŽP, ref. ŠVS, Ul. Bernolákova 390/14, 029 01 Námestovo
9. OÚ Námestovo - pozemkový a lesný odbor, Ul. ČK 62/30, 029 01 Námestovo
10. Krajský pamiatkový úrad, Mariánske námestie 19, 010 01 Žilina
11. Regionálny úrad verejného zdravotníctva, Ul. Nemocničná 12, 026 01 Dolný Kubín
12. Zuzana Volfová, Ul. Plátenícka 536/43, 029 42 Bobrov
13. Eudovít Martvoň, Črchľa 400/142. 029 52 Hruštín
14. ku spisu

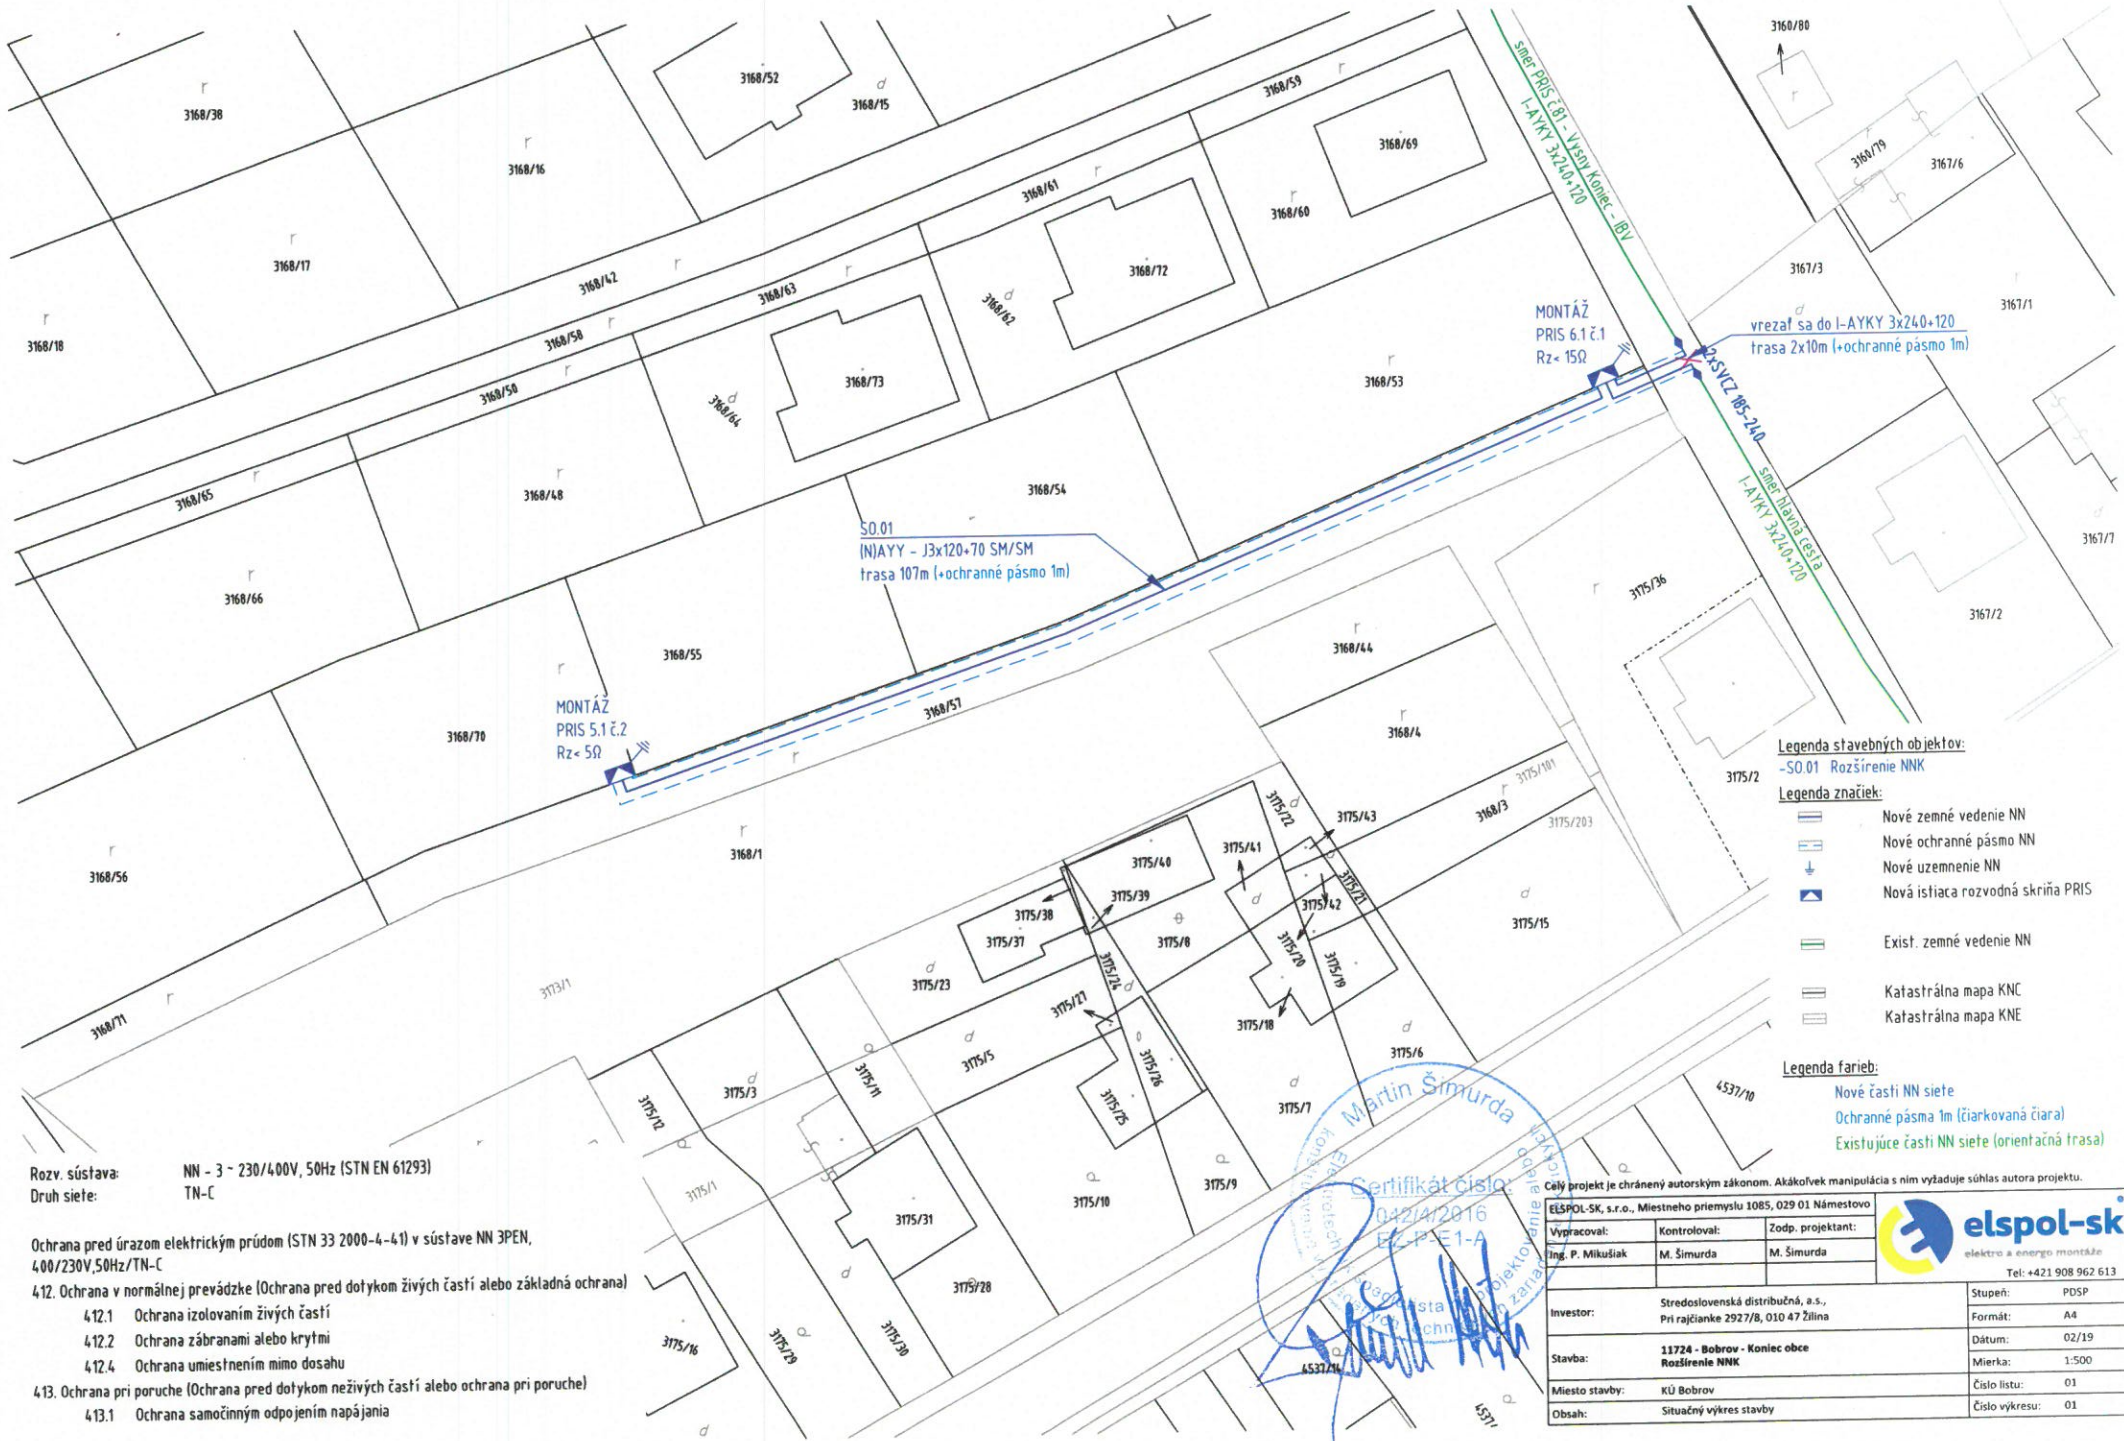

Rozv. sústava: NN - 3 ~ 230/400V, 50Hz (STN EN 61293)  
 Druh siete: TN-C

Ochrana pred úrazom elektrickým prúdom (STN 33 2000-4-41) v sústave NN 3PEN, 400/230V, 50Hz/TN-C

- 4.12. Ochrana v normálnej prevádzke (Ochrana pred dotykom živých častí alebo základná ochrana)
- 4.12.1 Ochrana izolovaním živých častí
  - 4.12.2 Ochrana zábranami alebo krytmi
  - 4.12.4 Ochrana umiestnením mimo dosahu
- 4.13. Ochrana pri poruche (Ochrana pred dotykom neživých častí alebo ochrana pri poruche)
- 4.13.1 Ochrana samočinným odpojením napájania

SO.01  
 (N)AYY - J3x120x70 SM/SM  
 trasa 107m (+ochranné pásmo 1m)

MONTÁŽ  
 PRIS 5.1 č.2  
 Rz < 5Ω

MONTÁŽ  
 PRIS 6.1 č.1  
 Rz < 15Ω

vrezat' sa do I-AYKY 3x240x120  
 trasa 2x10m (+ochranné pásmo 1m)

Legenda stavebných objektov:  
 -SO.01 Rozšírenie NNK

- Legenda značiek:
- Nové zemné vedenie NN
  - Nové ochranné pásmo NN
  - Nové uzemnenie NN
  - Nová isliasta rozvodná skriňa PRIS
  - Exist. zemné vedenie NN
  - Katastrálna mapa KNC
  - Katastrálna mapa KNE

- Legenda farieb:
- Nové časti NN siete
  - Ochranné pásmo 1m (čiarkovaná čiara)
  - Existujúce časti NN siete (orientačná trasa)

Martin Šimurda  
 Projektant  
 Certifikačné číslo  
 04214/2016  
 EČ PE 1-A  
 Ing. P. Mikulášik  
 Ing. M. Šimurda

Celý projekt je chránený autorským zákonom. Akákoľvek manipulácia s ním vyžaduje súhlas autora projektu.

Investor:	Stredoslovenská distribučná, a.s., Pri rajčianke 2927/8, 010 47 Žilina	Stupeň:	PDSP
Stavba:	11724 - Bobrov - Koniec obce Rozšírenie NNK	Formát:	A4
Miesto stavby:	KÚ Bobrov	Dátum:	02/19
Obsah:	Situačný výkres stavby	Mierka:	1:500
		Číslo listu:	01
		Číslo výkresu:	01

