

O B E C B O B R O V
stavebný úrad
Námestie sv. Jakuba 173, 029 42 Bobrov

Číslo spisu: SOcÚ/19/0495/BO - 2
Vybavuje: Ing. K. Kolčák

V Bobrove, dňa 02. septembra 2019

Ú Z E M N É R O Z H O D N U T I E

V e r e j n á v y h l á š k a

Obec Bobrov v zastúpení starostom Ing. Antonom Grobarčíkom, ako miestne príslušný stavebný úrad podľa §2 písm. e/ zákona č. 416/2001 Z.z. zákon o prechode niektorých kompetencií z orgánov štátnej správy na obce a na vyššie územné celky, podľa §117 stavebného zákona a zákona NR SR č. 222/1996 Z.z. o organizácii miestnej štátnej správy, posúdil predložený návrh podľa § 35 a ďalších, zákona č. 262/1992 Zb., ktorým sa mení a dopĺňa zákon č. 50/1976 Zb. o územnom plánovaní a stavebnom poriadku (ďalej len stavebný zákon) v znení zákona č. 103/1990 Zb., v znení vyhlášky MŽP SR č. 532/2002 Z.z., v znení zákona NR SR č. 103/2003 a na základe tohoto posúdenia **vydáva** podľa §39 a §39a stavebného zákona verejnou vyhláškou:

ROZHODNUTIE O UMIESTNENÍ STAVBY

„11490-Bobrov-Lán-Rozšírenie NNK“

na pozemkoch E-KN č. 4475,4777,1717/2, 1718 LV č. 835, 3301369 a ďalšie, nakoľko ide o **líniovú stavbu** /podľa popisu nižšie/ v katastrálnom území **Bobrov**, obec **Bobrov**, okres **Námestovo**

pre navrhovateľa **Stredoslovenská distribučná a.s., IČO 36 442 151, Pri Rajčianke 2927/8, 010 47 Žilina**, v zast. **Marek Michtalík – SPRE-M Trstená, Sídliisko západ 1053/51, 029 01 Trstená, IČO: 376 69 851.**

Popis stavby: Navrhovaná stavba predpokladá pripojiť z exist. istiackej skrine PRIS4.2 č.89 Pod Grúňom z rezervného vývodu nové NN zemné káblové vedenie (N)AYY-J 3x240+120 SM/SM. Novým NN káblom sa pripojí nová istiacia skriňa 1-PRIS6.1 č.20. Zapojenie NN siete sa vyhotoví podľa výkresu jedнопólovej schémy zapojenia.

V zmysle STN 33 2000-4-41:2007 a STN 33 2000-5-54:2008 sa vyhotoví uzemnenie každej novo osadenej istiackej skrine. Norma určuje vyhotoviť uzemnenie Rz jednotlivých priebežných ochranných vodičov PEN tak, aby spĺňal odpor uzemnenia požiadavku min. hodnoty uzemnenia $Rz < 15Q$. Koniec vedenia musí spĺňať podmienku min. hodnoty uzemnenia $Rz < 5Q$. Uzemnenie každej istiackej skrine sa vyhotoví uzemňovacím pásikom FeZn 30x4, ktorý sa uloží do výkopu spolu s navrhovaným NN kábovým vedením. Nové káblové vedenia sa uložia do chráničky FKKV R90 do káblového lôžka podľa sprievodného výkresu uloženia káblov. Nad takto uložený kábel sa položí výstražná fólia PVC červenej farby. Uložením káblov do zeme musia byť splnené podmienky priestorového usporiadania vedení, t. j. min. hodnoty súbehu a križovania jednotlivých vedení v zmysle STN 73 6005. Celková trasa nových NN vedení káblom (N)AYY-J 3x240+120 SM/SM je cca 95m.

Stavbou dôjde k dočasnému záberu pozemkov.

Pre umiestnenie a projektovú prípravu sa určujú tieto podmienky:

Osadenie stavby: v zmysle projektovej dokumentácie overenej v územnom konaní.

Na uskutočnenie stavby sa určujú tieto podmienky:

1. Stavba bude uskutočnená podľa dokumentácie overenej stavebným úradom v stavebnom konaní, ktorá je súčasťou tohto rozhodnutia. Prípadné zmeny nemožno urobiť bez predchádzajúceho povolenia Stavebného úradu Obce Bobrov.
2. Pri uskutočňovaní stavby treba dodržať predpisy týkajúce sa bezpečnosti práce a technických zariadení a dbať na ochranu zdravia a osôb na stavenisku, dodržať všeobecné právne normy, príslušné technické STN a ustanovenia stavebného zákona.
3. Navrhovateľ pri výkone svojej funkcie nahradí prípadné škody spôsobené pri výstavbe tretím osobám podľa ust. Občianskeho zákonníka, prípadne zabezpečí uvedenie vecí do pôvodného stavu.
4. V zmysle § 103 zákona č. 50/1976 Zb. v znení neskorších predpisov je navrhovateľ povinný uchovávať v nepoškodenom stave doklady od stavby, vrátane projektovej dokumentácie.
5. **Stavba bude ukončená do 31.decembra 2020**, V prípade, že navrhovateľ termín výstavby určený v stavebnom povolení nedodrží, je povinný pred jeho uplynutím požiadať stavebný úrad o predĺženie termínu výstavby.
6. Stavba sa bude uskutočňovať **dodávateľsky** stavebnou organizáciou. Žiadateľ je povinný do 15 dní od ukončenia výberového konania ohlásiť stavebnému úradu dodávateľa stavebných prác a doklad o jeho odbornej spôsobilosti na prevádzkané druhy prác na navrhovanej stavbe ako aj osobu oprávnenú na výkon oprávneného stavbyvedúceho.
7. Vzhľadom na to, že stavebný úrad upúšťa od vytýčenia priestorovej polohy stavby orgánom alebo organizáciou k tomu oprávnenou, zodpovedá za súlad priestorovej polohy s dokumentáciou navrhovateľ.
8. Navrhovateľ je povinný pred zahájením stavebných prác požiadať o vytýčenie podzemných vedení a zabezpečiť ich ochranu v zmysle platných noriem. Pri vytyčovaní podzemných vedení je navrhovateľ povinný prizvať zodpovedných pracovníkov, v správe ktorých sa vedenie nachádza.
9. Navrhovateľ je povinný dodržať ochranné pásma od :
 - energetických vedení .
 - vodovodného a kanalizačného potrubia
 - telekomunikačných vedení
 - od všetkých ostatných vedení
10. Ukladá sa navrhovateľovi pred zahájením stavebných prác dodržať §11 zákona č. 251/2012 Z.z.
11. Zemné práce vykonať tak, aby nedošlo k zbytočným škodám na poľnohospodárskej pôde a k narušeniu jej prirodzených vlastností. Po ukončení zemných prác pôdu uviesť do pôvodného stavu. Vstupovať na pozemky ktoré nie sú vo vlastníctve obce len so súhlasom vlastníkov a užívateľov. V prípade ich porušenia, vykonať opatrenia na ich obnovu a odovzdať užívateľovi.
12. Navrhovateľ zabezpečí vytýčenie všetkých inžinierskych sietí nachádzajúcich sa na predmetných pozemkoch. Pri križovaní iných podzemných inžinierskych sietí a v súbehu s nimi bude rešpektovaná priestorová norma STN 73 6005, STN 73 3050 a požiadavky ich správcov.
13. Miesto prebytočnej zeminy alebo iného inertného materiálu je potrebné vopred prerokovať s príslušnou obcou, prípadne využiť na úpravy okolia stavby. Na tento účel nie je možné využívať močiare ako aj iné prírodne hodnotné miesta. Všetky zemné práce realizovať citlivo s ohľadom na existujúcu zeleň. Po skončení výstavby dať pozemky do pôvodného stavu a odstrániť zvyšky po stavebnom materiáli.
14. Navrhovateľ je povinný dodržať stavebný zákon č. 50/1976 Zb. o územnom plánovaní a stavebnom poriadku v znení neskorších predpisov a Vyhlášku MŽP SR č. 532/2002 Z.z., ktorou sa ustanovujú

podrobnosti o všeobecných technických požiadavkách na výstavbu a o všeobecných technických požiadavkách na stavby užívané osobami s obmedzenou schopnosťou pohybu a orientácie.

Vyjadrenia a stanoviská dotknutých orgánov a účastníkov konania:

Vyjadrenie Okresného úradu Námestovo - odbor ŽP, ref. ochrany prírody a krajiny pod č. OU-NO-OSZP-2019/009524 zo dňa 06. 05. 2019

- navrhovaný zámer považujeme z hľadiska ochrany prírody a krajiny za prípustný s uplatnením nasledovných záujmov ochrany prírody a krajiny: - Pri uskutočňovaní stavebných prác dbať na minimalizáciu akýchkoľvek negatívnych vplyvov na prírodné prostredie dotknutej lokality a širšieho okolia. - Dodržať všeobecné zásady a právne predpisy v oblasti životného prostredia.

Vyjadrenie Okresného úradu Námestovo - odbor ŽP, ref. štátnej vodnej správy pod č. OU-NO-OSZP-2019/009590 zo dňa 06.05. 2019

- navrhovaný zámer považujeme za prípustný z hľadiska ochrany vodných pomerov s uplatnením nasledovných záujmov: 1. Počas realizácie stavebných prác dodržať ust. § 39 vodného zákona – vykonať také patrenia, ktoré zabránia úniku ropných látok zo stavebných strojov, mechanizmov a stavebných dopravných prostriedkov do podzemných vôd a do pôdy alebo neohrozia ich kvalitu. 2. Pred začatím zemných prác zabezpečiť vytýčenie verejného vodovodu a verejnej kanalizácie. 3. Pri realizácii stavby postupovať tak, aby sa zabezpečila všestranná ochrana povrchových a podzemných vôd a ochrana podmienok ich tvorby, výskytu, prirodzenej akumulácie a obnovy ich zásob. 4. Terén okolo stavby a po ukončení výkopových prác upraviť tak, aby to podstatne neovplyvnilo miestne odtokové pomery.

Vyjadrenie Okresného úradu Námestovo - odbor ŽP, ref. odpadového hospodárstva pod č. OU-NO-OSZP-2019/009533 zo dňa 06.05.2019

1. Odpady vzniknuté zo samostatnej výstavby predovšetkým využiť, resp. ponúknuť na využitie oprávnenej organizácii. Odpady, ktoré sa nedajú zhodnotiť a uložiť na skládku odpadu. 2. Pred vydaním kolaudačného rozhodnutia investor stavby je povinný predložiť príslušnému úradu doklad o zhodnotení, prípadne zneškodnení uvedených odpadov a požiadať o vydanie záväzného stanoviska podľa § 99 ods. 1 písm. b/zákona č. 79/2015 Z. z. o odpadoch a o zmene a doplnení niektorých zákonov.

Vyjadrenie OVS a.s. Dolný Kubín pod č. 759/tech/2019 zo dňa 11.03.2019

Projektová dokumentácia rieši rozšírenie NNK v bci Bobrov, lokalita Lán. V záujmovom území sa nenachádzajú v správe OVS, a.s. S vydaním stavebného povolenie súhlasíme bez pripomienok.

Záväzné stanovisko Krajského pamiatkového úradu Žilina pod č. KPUZA-2019/14984-2/47932/FUR zo dňa 19.06.2019

- k predmetnej stavbe Krajský pamiatkový úrad Žilina v konaní podľa stavebného zákona uplatňuje nasledovné požiadavky z hľadiska záujmov chránených pamiatkovým zákonom:

Ak počas stavebných prác dôjde k akémukoľvek archeologickému nálezu napr. objektu, kultúrnej vrstvy, zvyšky starších architektúr, stavebného materiálu, hrobov, keramiky, pracovných nástrojov, mincí alebo kostrových pozostatkov, je nevyhnutné nález okamžite ohlásiť KPÚ Žilina, najneskôr na druhý pracovný deň po nájdení a ponechať ho bez zmeny až do obhliadky KPÚ. Stavební je povinný preukázateľným spôsobom oboznámiť s podmienkami záväzného stanoviska všetky subjekty zúčastňujúce sa na realizácii stavby. Podľa §40 odst. 2 a 3 pamiatkového zákona a §127 zákona č. 50/1976 Zb. /stavebný zákon/ v prípade zistenia, resp. narušenia archeologických nálezov počas stavby musí nálezca alebo osoba zodpovedná za vykonávanie prác ihneď ohlásiť nález KPÚ Žilina. Nález sa musí ponechať bez zmeny až do obhliadky KPÚ alebo ním poverenou odborne spôsobilou osobou. Do obhliadky KPÚ je nálezca povinný vykonať všetky nevyhnutné opatrenia na záchranu nález, najmä zabezpečiť ho proti poškodeniu,

znehodnoteniu, zničeniu a odcudzeniu, pokiaľ o ňom nerozhodne stavebný úrad po dohode s KPÚ. Archeologický nález môže vyzdvihnúť a premiestniť z pôvodného miesta a z nálezových súvislosti iba oprávnená osoba metódami archeologického výskumu. KPÚ Žilina toto záväzné stanovisko vydal z hľadiska záujmov chránených pamiatkovým zákonom a je záväzným stanoviskom podľa zákona č. 50/1976 Zb.. Toto záväzné stanovisko nenahrádza vyjadrenie iných orgánov štátnej správy a územnej samosprávy.

Vyjadrenie SSD, a.s. Žilina pod č. 130103/19/A-0013 zo dňa 06.05.2019

- 1. S technickým riešením podľa predloženej projektovej dokumentácie súhlasíme. 2. V celkovej situácii stavby žiadame vyznačiť ochranné pásma plánovaných elektroenergetických zariadení /453/2000/. 3. Na všetky pozemky v zastavanom území obce dotknuté stavbou vrátane pozemkov nachádzajúcich sa v ochrannom pásme stavby, žiadame doložiť zmluvy o budúcich zmluvách o zriadení vecného bremena. 4. Žiadame, aby v žiadosti o vydanie stavebného povolenia stavby a v samotnom právoplatnom povolení boli zahrnuté všetky pozemky dotknuté stavbou, vrátane pozemkov nachádzajúcich sa v ochrannom pásme stavby. 5. V prípade, že na stavbu bude vyžadované stavebné povolenie SSD neakceptuje žiadnu podmienku v právoplatnom stavebnom povolení, ktorá by viazala vydanie kolaudačného rozhodnutia na stavbu majetkovoprávnym vysporiadaním pozemkov do kolaudácie. /50/1976 Zb./ 6. Stavbu požadujeme navrhnúť v zmysle platnej legislatívy a v súlade s Katalógom prvkov a funkčných celkov SSD, ktorý je prístupný na stránkach www.sse-d.sk. 7. V ďalšom kroku požadujeme predložiť na odsúhlasenie digitálnu realizačnú projektovú dokumentáciu v štandarde SSD. Musí obsahovať všetky vyjadrenia správcov inžinierskych sietí vrátane právoplatného povolenia stavby, súhlasy vlastníkov pozemkov dotknutých stavbou aj s jej ochranným pásmom a zmluvy o budúcej zmluve o zriadení vecného bremena. PD nemusí obsahovať situáciu vo formáte *dgn. Týmto vyjadrením projektantovi nezanikajú povinnosti a zodpovednosti podľa stavebného zákona 50/1976 Zb., § 46 a podľa záväzných podmienok k objednávke. Za správnosť a aktuálnosť podkladu katastrálnych máp použitých v situácii zodpovedá projektant. Pripomíname, že projektovú dokumentáciu je potrebné doručiť v požadovanej forme, podľa štandardov projektovej dokumentácie pre SSD.

Vyjadrenie Slovak Telekom a.s. Bratislava pod č. 6611915527 zo dňa 03.06.2019

- dôjde k styku so sieťami elektronických komunikácií spoločnosti Slovak Telekom, a.s.. alebo DIGI SLOVAKIA s.r.o. Stavebník je povinný rešpektovať nasledovné: - 1. existujúce zariadenia sú chránené ochranným pásmom /§68 zákona č. 351/2011 Z.z./ a zároveň je potrebné dodržať ustanovenie §65 zákona č. 351/2011 Z.z. o ochrane proti rušeniu. 2. Vyjadrenie stráca platnosť uplynutím doby platnosti uvedenej vyššie vo vyjadrení, v prípade zmeny vyznačeného polygónu, dôvodu žiadosti, účelu žiadosti, v prípade ak uvedené parcelné číslo v žiadosti nezodpovedá vyznačenému polygónu alebo si stavebník nesplní povinnosť podľa bodu 3. 3. Stavebník alebo ním poverená osoba je povinná v prípade ak zistil, že jeho zámer, pre ktorý podal uvedenú žiadosť je v kolízii so SEK Slovak Telekom a.s. a/ alebo DIGI SLOVAKIA s.r.o. zasahuje do ochranného pásma týchto sietí /najneskôr pred spracovaním projektovej dokumentácie stavby/ vyzvať spoločnosť Slovak Telekom a.s. na stanovenie konkrétnych podmienok ochrany alebo preloženie SEK prostredníctvom zamestnanca spoločnosti povereného správou sietí: Ján Babál, jan.babal@telekom.sk, +421444328456, 4. V zmysle § 66 ods. 7 zákona č. 351/2011 Z.z. o elektronických komunikáciách sa do projektu stavby musí zakresliť priebeh všetkých zariadení v mieste stavby. Za splnenie tejto povinnosti zodpovedá projektant. 5. Zároveň upozorňujeme stavebníka, že v zmysle §66 ods. 10 zákona č. 351/2011 Z.z. je potrebné uzavrieť dohodu o podmienkach prekládky telekomunikačných vedení s vlastníkom dotknutých SEK.. Bez uzavretia dohody nie je možné preložiť zrealizovať prekládku SEK. 6. Upozorňujeme žiadateľa, že v textovej časti vykonávacieho projektu musí figurovať podmienka spoločnosti Slovak Telekom a.s. a DIGI SLOVAKIA s.r.o. o zákaze zriaďovania skládok materiálu a zriaďovania stavebných dvorov počas výstavby na existujúcich podzemných kábloch a projektovaných trasách prekládok podzemných telekomunikačných vedení a zariadení 7. V prípade ak

na Vami definovanom území v žiadosti o vyjadrenie sa nachádza nadzemná telekomunikačná sieť, ktorá je vo vlastníctve Slovak Telekom a.s. a/alebo DIGI SLOVAKIA s.r.o. je potrebné zo strany žiadateľa zabezpečiť nadzemnú sieť proti poškodeniu alebo narušeniu ochranného pásma. 8. Nedodržanie vyššie uvedených podmienok ochrany zariadení je porušením povinnosti podľa §68 zákona č. 351/2011 Z.z. o elektronických komunikáciách v platnom znení. 9. V prípade, že žiadateľ bude so zemnými prácami alebo činnosťou z akýchkoľvek dôvodov pokračovať po tom, ako vydané vyjadrenie stratí platnosť, je povinný zastaviť zemné práce a požiadať o nové vyjadrenie. Pred realizáciou výkopových prác je stavebník povinný požiadať o vytýčenie polohy SEK spoločnosti Slovak Telekom a.s. a DIGI SLOVAKIA s.r.o. na povrchu terénu. Vzhľadom k tomu, že na Vašom záujmovom území sa môžu nachádzať zariadenia iných prevádzkovateľov, ako sú napr. rádiové zariadenia, rádiové trasy, televízne káblové rozvody, Slovak Telekom, a.s. týmto upozorňuje žiadateľa na povinnosť vyžiadať si obdobné vyjadrenie od prevádzkovateľov týchto zariadení. 10. Vytýčenie polohy SEK spoločnosti Slovak Telekom a.s. a DIGI SLOVAKIA s.r.o. na povrchu terénu vykoná Slovak Telekom a.s. na základe samostatnej objednávky do troch týždňov od jej doručenia na adresu spoločnosti alebo ju odovzdáte technikovi: Ján Babál, jan.babal@telekom.sk , +421444328456, 0903924519 11. Stavebník alebo ním poverená osoba je povinná bez ohľadu vyššie uvedených bodov dodržať pri svojej činnosti aj Všeobecné podmienky ochrany SEK spoločnosti Slovak Telekom, a.s. 12. Žiadateľ môže vyjadrenie použiť iba pre účel, pre ktorý mu vystavené. Žiadateľ nie je oprávnený poskytnuté informácie a dáta ďalej rozširovať, prenajímať alebo využívať bez súhlasu spoločnosti Slovak Telekom, a.s. 13. Žiadateľa zároveň upozorňujeme, že v prípade ak plánuje napojiť nehnuteľnosť na telekomunikačnú sieť úložným vedením, je potrebné do projektu pre územné rozhodnutie doplniť aj telekomunikačnú prípojku. 14. Poskytovateľ negarantuje geodetickú presnosť poskytnutých dát. Poskytnutie dát v elektronickej forme nezbavuje žiadateľa povinnosti požiadať o vytýčenie.

Všeobecné podmienka ochrany SEK

1. V prípade, že zámer stavebníka, pre ktorý podal uvedenú žiadosť, je v kolízii so SEK Slovak Telekom a.s. a/alebo DIGI SLOVAKIA s.r.o. alebo zasahuje do ochranného pásma týchto sietí, je stavebník po konzultácii so zamestnancom Slovak Telekom a.s. povinný zabezpečiť: ochranu alebo preloženie sietí v zmysle konkrétnych podmienok určených zamestnancom Slovak Telekom a.s., vypracovanie PD v prípade potreby umiestnenia telekomunikačného vedenia, odsúhlasenie PD v prípade potreby umiestnenia telekomunikačného vedenia. V lokalite predmetu žiadosti je oprávnený vykonávať práce súvisiace s preložením sietí /alebo vybudovaním telekomunikačnej prípojky/ iba zmluvný partner: Ján Potančok, teletandemail.t-com.sk, 0903 409 880. Upozornenie: v káblovej ryhe sa môže nachádzať viac zariadení /káble, potrubie/ s rôznou funkčnosťou. 2. Pri akýchkoľvek prácach, ktorými môžu byť ohrozené alebo poškodené zariadenia, je žiadateľ povinný vykonať všetky objektívne účinné ochranné opatrenia tým že zabezpečí: pred začatím zemných prác vytýčenie a vyznačenie polohy zariadení priamo na povrchu terénu, preukázateľné oboznámenie zamestnancov, ktorí budú vykonávať zemné práce, s vytýčenou a vyznačenou polohou tohto zariadenia a tiež s podmienkami, ktoré boli na jeho ochranu stanovené, upozornenie zamestnancov vykonávajúcich zemné práce na možnú polohovú odchýlku ± 30 cm skutočného zariadenia od vyznačenej polohy na povrchu terénu, upozornenie zamestnancov, aby pri prácach v miestach výskytu vedení a zariadení pracovali s najväčšou opatrnosťou a bezpodmienečne nepoživali nevhodné náradie /napr. hĺbiace stroje/, aby boli odkryté zariadenia riadne zabezpečené proti akémukoľvek ohrozeniu, krádeži a poškodeniu vo vzdialenosti 1,5m na každú stranu od vyznačenej polohy zariadenia, zhutnenie zeminy pod káblami pred jeho zakrytím/zasypaním, bezodkladne oznámenie každého poškodenia zariadenia na t.č. 12129, overenie výškového uloženia zariadenia rušnými sondami /z dôvodu, že ST a.s. a DIGI SLOVAKIA s.r.o. nezodpovedajú za zmeny priestorového uloženia zariadenia vykonané bez vedomia ST/, Upozornenie: V prípade, že počas výstavby je potrebné zvýšiť alebo znížiť krytie tel. káblov je toto možné vykonať len so súhlasom povereného zamestnanca ST. 3. V prípade požiadavky napojenia lokality, resp. objektu na VSST /verejná sieť ST/ je potrebné si podať žiadosť

o určenie bodu napojenia /www.telekom.sk/. 4. žiadame dodržať platné predpisy podľa STN 73 6005 pre priestorovú úpravu vedení v plnom rozsahu.

Stanovisko OÚ Námestovo - pozemkový a lesný odbor pod č. OU-NO-PLO-2019/012011 zo dňa 31.07.2019

1. Použiť poľnohospodársku pôdu iba na účel uvedený v žiadosti podľa situácie vyznačenej v katastrálnej mape. 2. Zabezpečiť základnú starostlivosť o poľnohospodársku pôdu, na ktorú bolo vydané toto stanovisko, chrániť pôdu pred zaburinením, porastom samonáletu drevín a pred rozkradnutím. 3. Vykonať skrývku humusového horizontu poľnohospodárskej pôdy podľa vypracovanej bilancie v deklarovanom rozsahu, po ukončení prác uviesť poľnohospodársku pôdu do pôvodného stavu, podľa požiadaviek užívateľov poľnohospodárskej pôdy. 4. Použiť poľnohospodársku pôdu na uvedený účel so súhlasom vlastníka a užívateľa. 5. Na základe tohto stanoviska je možné vykonávať nepoľnohospodársku činnosť na poľnohospodárskej pôde iba v prípade, že žiadateľ jeden mesiac pred vstupom na poľnohospodársku pôdu pred použitím poľnohospodárskej pôdy na nepoľnohospodársku činnosť oznámi tunajšiemu úradu časový harmonogram postupu prác na poľnohospodárskej pôde vrátane dátumu ukončenia výkonu rekultivačných opatrení za účelom vrátenia poľnohospodárskej pôdy do pôvodného stavu. V prípade že začatie

Ďalšie pripomienky, ktoré je potrebné dodržať:

- Zemné práce vykonať tak, aby nedošlo k zbytočným škodám na poľnohospodárskej pôde a k narušeniu jej prirodzených vlastností. Po ukončení zemných prác pôdu uviesť do pôvodného stavu. Vstupovať na pozemky ktoré nie sú vo vlastníctve obce len so súhlasom vlastníkov a užívateľov. V prípade ich porušenia, vykonať opatrenia na ich obnovu a odovzdať užívateľovi.
- Investor zabezpečí vytýčenie všetkých inžinierskych sietí nachádzajúcich sa na predmetných pozemkoch. Pri križovaní iných podzemných inžinierskych sietí a v súbehu s nimi bude rešpektovaná priestorová norma STN 73 6005, STN 73 3050 a požiadavky ich správcov.
- Miesto prebytočnej zeminy alebo iného inertného materiálu je potrebné vopred prerokovať s príslušnou obcou, prípadne využiť na úpravy okolia stavby. Na tento účel nie je možné využívať močiare ako aj iné prírodne hodnotné miesta. Všetky zemné práce realizovať citlivo s ohľadom na existujúcu zeleň. Po skončení výstavby dať pozemky do pôvodného stavu a odstrániť zvyšky po stavebnom materiáli.
- stavebník je povinný dodržať stavebný zákon č. 50/1976 Zb. o územnom plánovaní a stavebnom poriadku v znení neskorších predpisov a Vyhlášku MŽP SR č. 532/2002 Z.z., ktorou sa ustanovujú podrobnosti o všeobecných technických požiadavkách na výstavbu a o všeobecných technických požiadavkách na stavby užívané osobami s obmedzenou schopnosťou pohybu a orientácie a príslušné normy.

Pri miestnom konaní zo dňa . mája 2019 boli účastníci konania:

Jozef Golák, s. č. 305, 029 43 Zubrohlava – bez pripomienok

Mária Kruželová, Šípová 1668/10, 029 01 Námestovo v zast. PhDr. Dušan Kružel, Šípová 1668/10, 029 01 Námestovo – bez pripomienok

- Rozhodnutie o námietkach a stanoviskách účastníkov konania: nie su.

Stanoviska a rozhodnutia o námietkach a pripomienkach dotknutých orgánov konania sú uvedené vo výrokovej časti tohto rozhodnutia.

Toto rozhodnutie platí v zmysle § 40 odst. 1 stavebného zákona tri roky odo dňa, kedy nadobudlo právoplatnosť, nestráca však platnosť, pokiaľ bude v tejto lehote podaná žiadosť o vydanie stavebného povolenia.

Stavebný určil, že na základe územného konania, vyhodnotenia konkrétnych podmienok v území, podrobného vyhotovenia a určenia podmienok pre umiestnenie stavby, podľa vyhodnotenia projektovej dokumentácie predloženej v územnom konaní, vrátane vyhodnotenia splnenia požiadaviek dotknutých orgánov spolupôsobiacich v konaní a bez námietok účastníkov konania, dospel k záveru, že na uskutočnenie predmetnej stavby je potrebné požiadať o stavebné povolenie podľa §58 stavebného zákona.

O d ô v o d n e n i e:

Dňa 10. júna 2019 podal navrhovateľ **Stredoslovenská distribučná a.s., IČO 36 442 151, Pri Rajčianke 2927/8, 010 47 Žilina**, v zast. **Marek Michalík – SPRE-M Trstená, Sídlisko západ 1053/51, 029 01 Trstená, IČO: 376 69 851** na Obec Bobrov, ako príslušný stavebný úrad návrh na vydanie rozhodnutia o umiestnení stavby „**11490-Bobrov-Lán-Rozšírenie NNK**“ na pozemkoch E-KN č. 4475,4777,1717/2, 1718 LV č. 835, 3301369 a ďalšie, nakoľko ide o **líniovú stavbu** /podľa popisu nižšie/ v katastrálnom území **Bobrov**, obec **Bobrov**, okres **Námestovo**. Uvedeným dňom bolo začaté územné konanie.

Obec Bobrov - ako príslušný stavebný úrad oznámil podľa § 36 stavebného zákona dňa 17. júna 2019 začatie územného konania známym účastníkom konania a dotknutým orgánom, ostatným účastníkom verejnou vyhláškou a nariadil na deň 17. júla 2019 ústne pojednávanie spojené s miestnym zisťovaním na základe žiadosti navrhovateľa a podkladov priložených k žiadosti. Na ústnom pojednávaní prítomní účastníci konania boli oboznámení s predloženým návrhom, projektovou dokumentáciou ako aj s podmienkami osadenia stavby a prejednálo sa konkrétne osadenie stavby na pozemku v návaznosti na susedné pozemky a nehnuteľnosti. Tí účastníci ústneho pojednávania, ktorí počas pojednávania uplatnili námietky so stavbou, potvrdili aj podpismi v zápisnici z územného konania. **Jozef Golák, s. č. 305, 029 43 Zubrohlava** – bez pripomienok, **Mária Kruželová, Šípová 1668/10, 029 01 Námestovo** v zast. **PhDr. Dušan Kružel, Šípová 1668/10, 029 01 Námestovo** – bez pripomienok

Účastníci konania boli zároveň v oznámení upozornení, že svoje námietky môžu uplatniť najneskôr na tomto konaní, inak na ne nebude prihliadnuté. Námietky neuplatnili ani účastníci konania, ktorí sa na pojednávaní nezúčastnili a boli oboznámení so začatím územného konania a stavebný úrad má za to, že so stavbou súhlasia. Navrhovateľ/investor predložil podľa § 3 vyhlášky č. 453/2000 Z.z., ktorou sa stavebný zákon vykonáva podklady potrebné k vydaniu územného rozhodnutia - projektovú dokumentáciu stavby, rozhodnutia, stanoviská, súhlasy dotknutých orgánov, zmluvy o budúcich zmluvách o vecnom bremene, organizácií a obce. Ich stanoviská boli skoordované a zahrnuté do podmienok tohto rozhodnutia. Stavebný úrad v uskutočnenom územnom konaní preskúmal žiadosť o umiestnenie stavby a z hľadísk uvedených v ustanoveniach §37 stavebného zákona a zistil, že uskutočnením ani budúcim užívaním stavby nie sú ohrozené záujmy spoločnosti ani neprímerane obmedzené či ohrozené práva a oprávnené záujmy účastníkov konania.

Dokumentácia stavby spĺňa podmienky územného rozhodnutia o umiestnení stavby.

V priebehu konania nenašiel stavebný úrad také dôvody, ktoré by znemožňovali možnosť povolenia stavby a preto rozhodol tak, ako je to uvedené vo výrokovej časti rozhodnutia.

Správny poplatok v zmysle zákona č. 439/2012 Z.z., ktorým sa mení a dopĺňa zákon NR SR č. 145/1995 Z.z. o správnych poplatkoch v znení neskorších predpisov: zaplatený v hodnote 100,00€ do pokladne Obce Bobrov zo dňa 04. júna 2019.

Poučenie:

Podľa §53 a nasl. zákona č. 71/1967 Zb. o správnom konaní /správny poriadok/ v znení neskorších predpisov, proti tomuto rozhodnutiu možno podať odvolanie /riadny opravný prostriedok/ a to v lehote 15 dní odo dňa doručenia rozhodnutia. Odvolanie sa podáva na tunajšiu obec - Obecný úrad Bobrov, Námestie sv. Jakuba 173, 029 42 Bobrov.

Rozhodnutie je po vyčerpaní riadnych opravných prostriedkov preskúmateľné správnym súdom podľa ustanovení Správneho súdneho poriadku /zákon č. 162/2015 Z.z./.

Ing. Anton G R O B A R Č Í K
starosta Obce Bobrov

Rozhodnutie sa doručuje účastníkom konania verejnou vyhláškou / § 36 ods. 4 stavebného zákona - stavba s veľkým počtom účastníkov konania/ a musí byť podľa § 26 ods. 2 zákona o správnom poriadku vyvesené po dobu 15 dní na úradnej tabuli Obce Bobrov, pričom posledný deň tejto lehoty sa považuje za deň doručenia tohto rozhodnutia účastníkom konania. Vyvesenie rozhodnutia je potrebné zverejniť súčasne iným spôsobom v mieste obvyklým - vyhlásením v rozhlase, prípadne v miestnej tlači a na internete alebo na dočasnej úradnej tabuli správneho orgánu na mieste, ktorého sa konanie týka.

Vyvesené dňa:

Sňaté dňa:.....

Razítko, podpis /orgánu, ktorý potvrdzuje vyvesenie a sňatie/.


Doručí sa:

1. **Stredoslovenská distribučná a.s., Pri Rajčianke 2927/8, 010 47 Žilina**
2. **Marek Michtalík-SPRE-M Trstená, sídlisko Západ 1053/51, 028 01 Trstená**
3. *Slovenský pozemkový fond, búdková 36, 817 15 Bratislava*
4. *Slovak Telekom a.s., Ul. Bajkalská 28, 817 62 Bratislava*
5. *OVS a.s., Ul. Bysterecká 2180, 026 01 Dolný Kubín*
6. *OÚ Námestovo - pozemkový a lesný odbor, ČK 62/30, 029 01 Námestovo*
7. *OÚ Námestovo - odbor starostlivosti o ŽP, ref. OH, Ul. Bernolákova 390/14, 029 01 Námestovo*
8. *OÚ Námestovo - odbor starostlivosti o ŽP, ref. OPK, Ul. Bernolákova 390/14, 029 01 Námestovo*
9. *OÚ Námestovo - odbor starostlivosti o ŽP, ref. ŠVS, Ul. Bernolákova 390/14, 029 01 Námestovo*
10. *Krajský pamiatkový úrad Žilina, Mariánske nám. 19, 010 01 Žilina*
11. *Regionálny úrad verejného zdravotníctva, Nemocničná 12, 026 01 Dolný Kubín*
12. *Vladimír Gogolák, Ul. M. Hattalu 2160/46, 026 01 Dolný Kubín*
13. *Jozef Golák, s.č. 305, 029 43 Zubrohlava*
14. *Ing. Anton Grobarčík, s.č. 426, 029 42 bobrov*
15. *Matúš Golák, j.Kráľa 687/1, 029 01 Námestovo*
16. *Mária Kruželová, Šípová 1668/10, 029 01 Námestovo*
17. *Alojz Binek, Kvačalová 41, 010 01 Žilina*
18. *Ostatným účastníkom konania verejnou vyhláškou*
19. *ku spisu*

**SPOLOČNÝ OBECNÝ ÚRAD
SCHVAĽUJE SA
podľa podmienok rozhodnutia**

zn.: 104/19/0495/BO zo dňa: 02.09.2019

Podpis: *[Signature]*

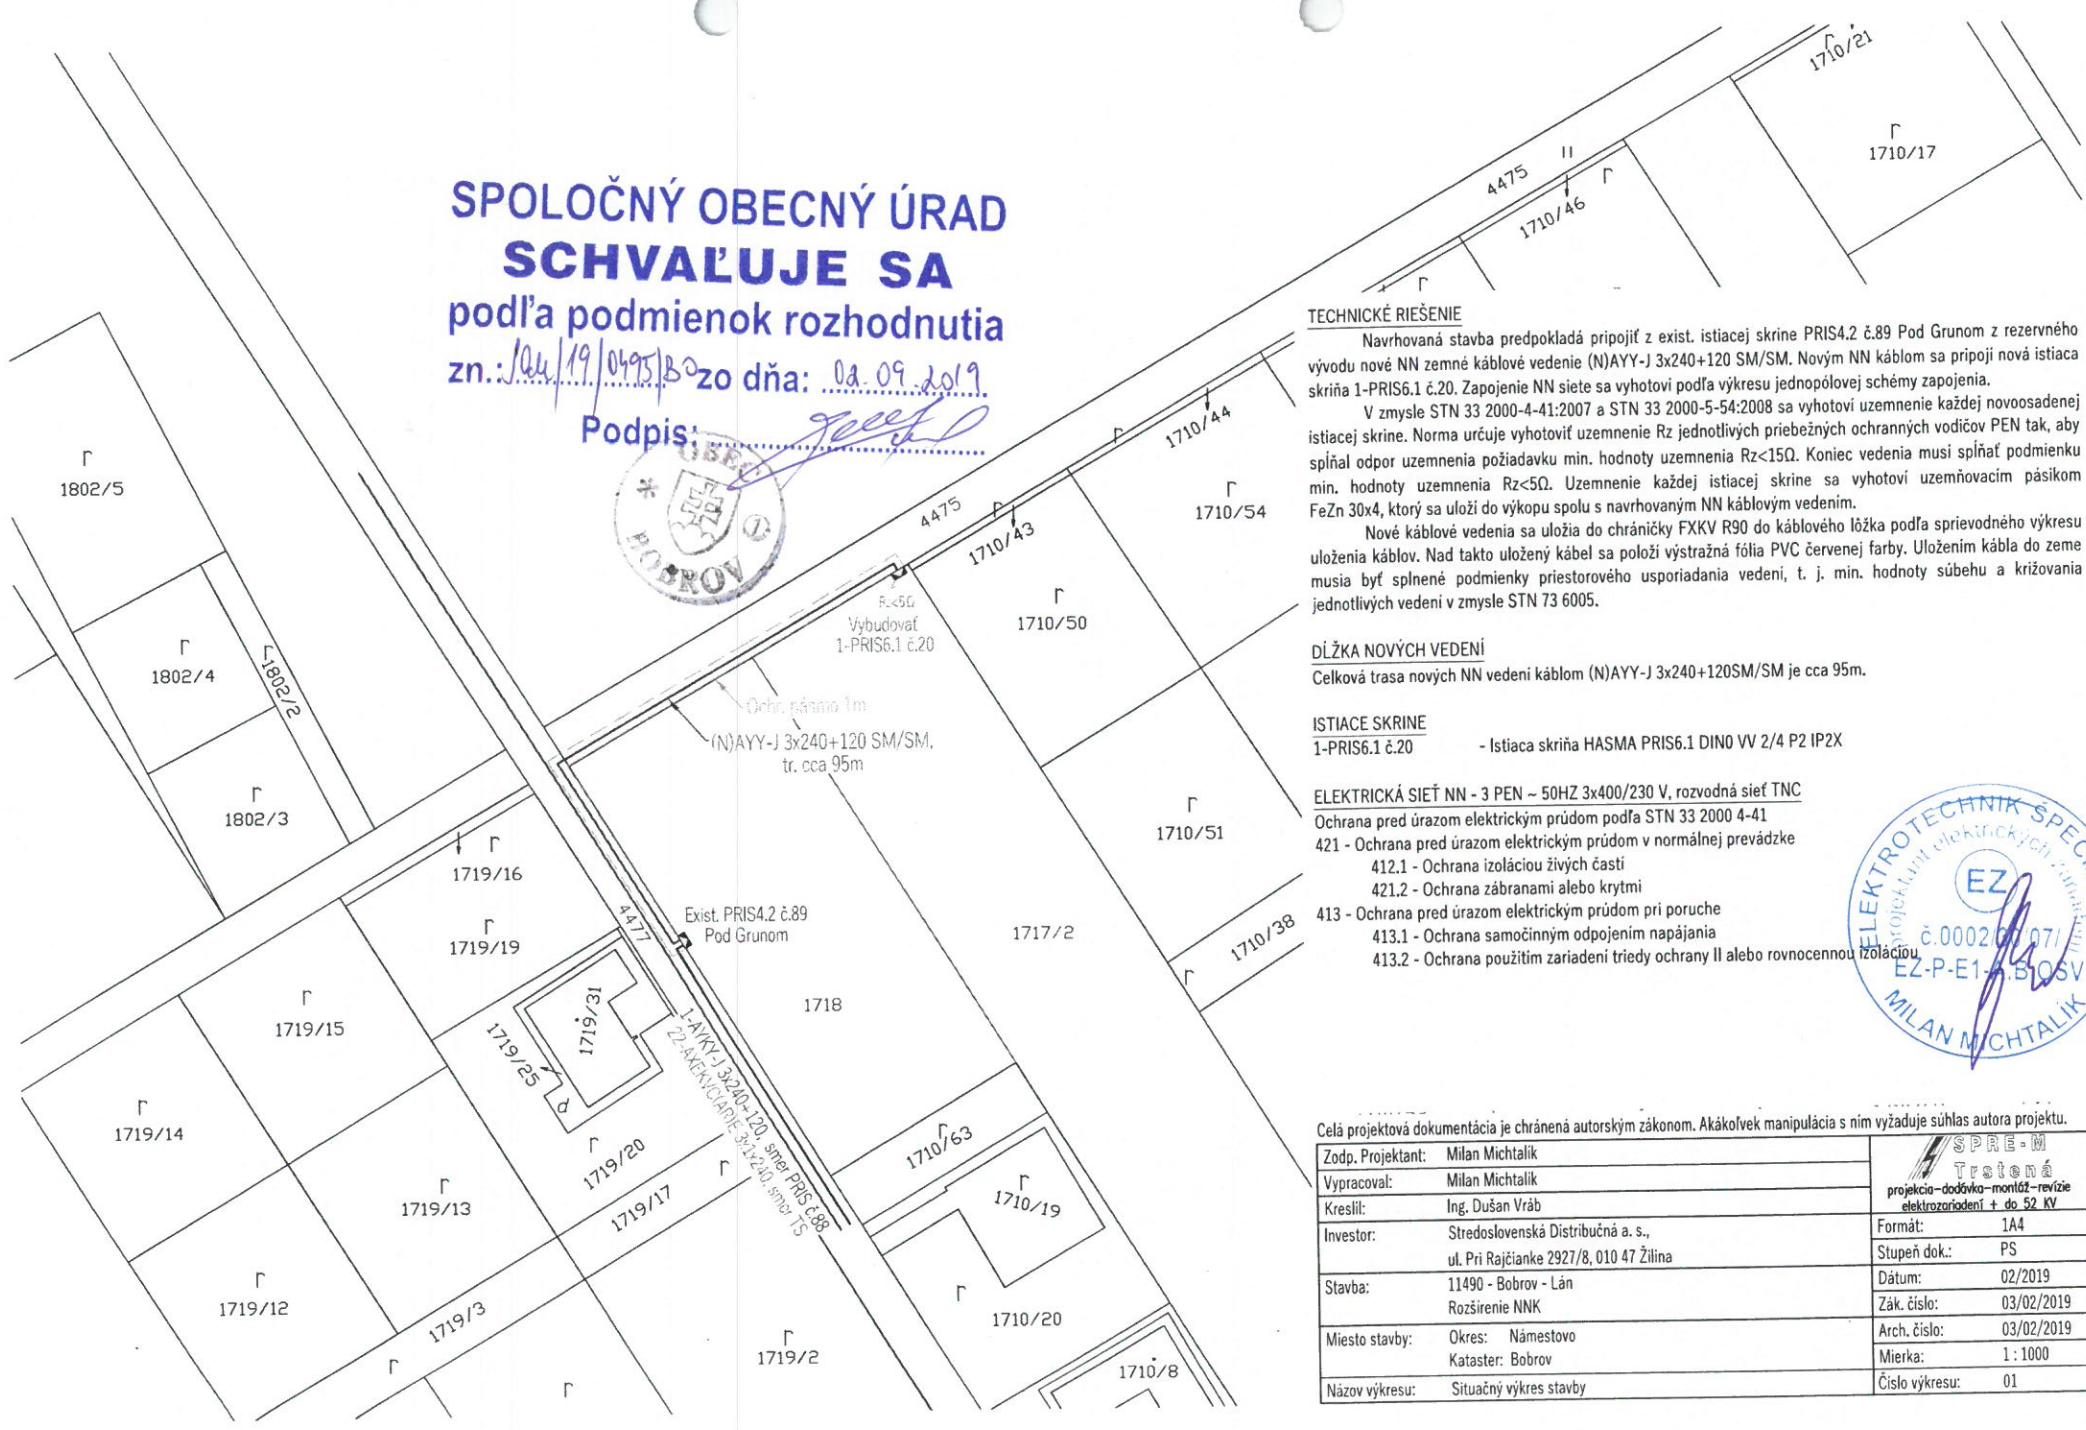

TECHNICKÉ RIŠENIE

Navrhovaná stavba predpokladá pripojiť z exist. istiacej skrine PRIS4.2 č.89 Pod Grunom z rezervného vývodu nové NN zemné káblové vedenie (N)AYY-J 3x240+120 SM/SM. Novým NN káblom sa pripojí nová istiača skriňa 1-PRIS6.1 č.20. Zapojenie NN siete sa vyhotoví podľa výkresu jednopólovej schémy zapojenia.

V zmysle STN 33 2000-4-41:2007 a STN 33 2000-5-54:2008 sa vyhotoví uzemnenie každej novoosadenj istiacej skrine. Norma určuje vyhotoví uzemnenie Rz jednotlivých priebežných ochranných vodičov PEN tak, aby spĺňal odpor uzemnenia požiadavku min. hodnoty uzemnenia Rz<15Ω. Koniec vedenia musí spĺňať podmienku min. hodnoty uzemnenia Rz<5Ω. Uzemnenie každej istiacej skrine sa vyhotoví uzemňovacím páskom FeZn 30x4, ktorý sa uloží do výkopu spolu s navrhovaným NN káblovým vedením.

Nové káblové vedenia sa uložia do chráničky FXKV R90 do káblového lôžka podľa sprievodného výkresu uloženia káblov. Nad takto uložený kábel sa položí výstražná fólia PVC červenej farby. Uložením kábla do zeme musia byť splnené podmienky priestorového usporiadania vedení, t. j. min. hodnoty súbehu a krížovania jednotlivých vedení v zmysle STN 73 6005.

DĹŽKA NOVÝCH VEDENÍ

Celková trasa nových NN vedení káblom (N)AYY-J 3x240+120SM/SM je cca 95m.

ISTIACE SKRINE

1-PRIS6.1 č.20 - Istiača skriňa HASMA PRIS6.1 DINO VV 2/4 P2 IP2X

ELEKTRICKÁ SIET' NN - 3 PEN - 50HZ 3x400/230 V, rozvodná sieť TNC

Ochrana pred úrazom elektrickým prúdom podľa STN 33 2000 4-41

421 - Ochrana pred úrazom elektrickým prúdom v novej prevádzke

412.1 - Ochrana izoláciou živých častí

412.2 - Ochrana zábranami alebo krytmi

413 - Ochrana pred úrazom elektrickým prúdom pri poruche

413.1 - Ochrana samočinným odpojením napájania

413.2 - Ochrana použitím zariadení triedy ochrany II alebo rovnocennou izoláciou



Celá projektová dokumentácia je chránená autorským zákonom. Akákoľvek manipulácia s ním vyžaduje súhlas autora projektu.

Zodp. Projektant:	Milan Michtalik	<p>Trstená projekcia - dodávka - montáž - revízie elektrozariadení + do 52 KV</p>
Vypracoval:	Milan Michtalik	
Kreslil:	Ing. Dušan Vráb	Formát: 1A4
Investor:	Stredoslovenská Distribučná a. s., ul. Pri Rajčianke 2927/8, 010 47 Žilina	Stupeň dok.: PS
Stavba:	11490 - Bobrov - Lán Rozšírenie NNK	Dátum: 02/2019
Miesto stavby:	Okres: Námestovo Kataster: Bobrov	Zák. číslo: 03/02/2019
Názov výkresu:	Situačný výkres stavby	Mierka: 1 : 1000
		Číslo výkresu: 01