


STAV	NÁVRH	HRANICA KATASTRÁLNEHO ÚZEMIA
[Symbol]	[Symbol]	ŠTÁTNA HRANICA S POĽSKOM
[Symbol]	[Symbol]	HRANICA ZASTAVANÉHO ÚZEMIA OBCE K 1.1.1990
[Symbol]	[Symbol]	HRANICA RAMSARSKÉJ LOKALITY MOKRADE ORAVSKÉJ KOTLINY
[Symbol]	[Symbol]	HRANICA OCHRANÝCH PÁSIEM VŠETKEHO DRUHU
[Symbol]	[Symbol]	PLOCHY RODINNÝCH A BYTOVÝCH DOMOV
[Symbol]	[Symbol]	PLOCHY OBČIANSKEJ VYBAVENOSTI
[Symbol]	[Symbol]	PLOCHY VÝROBY, SKLADOV, SKLÁDKOV ODPADOV
[Symbol]	[Symbol]	PLOCHY S PREVÁHOU POLYFUNKČNÝCH DOMOV(BÝVANIE+OBČ. VYBAVENOSŤ)
[Symbol]	[Symbol]	PLOCHY S PREVÁHOU POLYFUNKČNÝCH DOMOV(BÝVANIE+VÝROBA)
[Symbol]	[Symbol]	PLOCHY S PREVÁHOU POLYFUNKČNÝCH DOMOV(BÝVANIE+REKREÁCIA A CR)
[Symbol]	[Symbol]	PLOCHY POĽNOHOSPODÁRSKEJ VÝROBY
[Symbol]	[Symbol]	PLOCHY ŠPORTU
[Symbol]	[Symbol]	PLOCHY REKREÁCIE
[Symbol]	[Symbol]	ALTERNATÍVNE RIŠENIE REKREAČNÝCH PLOCH
[Symbol]	[Symbol]	PLOCHY ZELENE, BREHOVÉ PORASTY A NSDV
[Symbol]	[Symbol]	PLOCHY CINTORÍNŮV
[Symbol]	[Symbol]	LESY OSOBNÉHO URČENIA
[Symbol]	[Symbol]	OCHRANNÉ LESY
[Symbol]	[Symbol]	MELIOROVANÉ PÔDY - ODVOZOVENIE
[Symbol]	[Symbol]	VODNÉ TOKY, PLOCHY
[Symbol]	[Symbol]	MOKRADE, ZAMOKRENÉ ÚZEMIA
[Symbol]	[Symbol]	HRANICA BONITOVANEJ PÔDNO-ÉKOLOGICKEJ JEDNOTKY (BPEJ)
[Symbol]	[Symbol]	KÓD BPEJ
[Symbol]	[Symbol]	SKUPINA BPEJ

STAV	NÁVRH	ORNÁ PÔDA
[Symbol]	[Symbol]	TRVALE TRÁVNE PORASTY
[Symbol]	[Symbol]	NÁRODNÁ KULTÚRNA PAMÄTKA PODĽA ÚZPK (1. DOM REMESELNÍCKY, 2. KAPLANKA, KOSTOL S AREÁLOM-2 TOHO 3. KOSTOL, 4. PLASTIKA- sv. FLORIÁN, 5. PLASTIKA- sv. VENDELÍN)
[Symbol]	[Symbol]	VÝZNAMNÁ KRAJINNÁ PANORÁMA
[Symbol]	[Symbol]	VÝZNAMNÝ POHĽADOVÝ UHOL
[Symbol]	[Symbol]	VÝZNAMNÁ KRAJINNÁ PANORÁMA
[Symbol]	[Symbol]	POLNÉ HNOJISKO
[Symbol]	[Symbol]	PLOCHA CHRÁNENÉHO ÚZEMIA
[Symbol]	[Symbol]	PRÍRODNÁ REZERVÁCIA (1-KLINSKÉ RAŠELNÍSKO)
[Symbol]	[Symbol]	CHRÁNENÝ AREÁL (1-VŤAČÍ OSTROV, 2-ORAVSKÁ PRIEHRAĎA)
[Symbol]	[Symbol]	PRÍRODNÁ PAMÄTKA (1-SLANICKÝ OSTROV)
[Symbol]	[Symbol]	BIOKORIDOR NADREGIONÁLNEHO VÝZNAMU-PODBESKYDSKÁ VRCHOVINA
[Symbol]	[Symbol]	BIOKORIDOR REGIONÁLNEHO VÝZNAMU
[Symbol]	[Symbol]	BIOKORIDOR MIESTNEHO VÝZNAMU
[Symbol]	[Symbol]	BIOCENTRUM REGIONÁLNEHO VÝZNAMU
[Symbol]	[Symbol]	BIOCENTRUM REGIONÁLNEHO VÝZNAMU-VODNÁ NÁDRŽ ORAVA
[Symbol]	[Symbol]	INTERAKČNÝ PRVK LESNÝ
[Symbol]	[Symbol]	INTERAKČNÝ PRVK MOKRAĎNÝ
[Symbol]	[Symbol]	TLMACA ZÓNA
[Symbol]	[Symbol]	GENOFONDOVÁ LOKALITA
[Symbol]	[Symbol]	ŠTÁTNA CESTA I. TRIEDY (I/78)
[Symbol]	[Symbol]	ŠTÁTNA CESTA III. TRIEDY (III/52013)
[Symbol]	[Symbol]	PRELÔŽKA ŠT. CESTY III. TRIEDY (III/52013)
[Symbol]	[Symbol]	ALTERNATÍVNA PRELÔŽKA ŠT. CESTY III. TRIEDY (III/52013)
[Symbol]	[Symbol]	HRANIČNÝ PRECHOD (BOBROV - WYNARCZYKOWKA)

STAV	NÁVRH	ZASTÁVKY SAD
[Symbol]	[Symbol]	VODNÝ ZDROJ
[Symbol]	[Symbol]	PRIVÁDZACIE VODOVODNÉ POTRUBIE
[Symbol]	[Symbol]	VODOJEM
[Symbol]	[Symbol]	HLAVNÝ KANALIZAČNÝ ZBERAČ
[Symbol]	[Symbol]	ČISTIČKA ODPADOVÝCH VÔD
[Symbol]	[Symbol]	PREČERPÁVACIA STANICA
[Symbol]	[Symbol]	PÁSMO HYGIENICKEJ OCHRANY VODNÝCH ZDROJOV Z
[Symbol]	[Symbol]	VZDUŠNÉ VEDENIE ELEKTRICKEJ ENERGIE VN (22kV)
[Symbol]	[Symbol]	DIALKOVÝ KÁBEL OPTICKÝ
[Symbol]	[Symbol]	DP LOŽISK NEKRASTNÝCH SUROVÍN POVRCHOVÝ (RAŠELINA)
[Symbol]	[Symbol]	SKLÁDKA RAŠELINY
[Symbol]	[Symbol]	VYCHÁDZKOVÉ TRASY
[Symbol]	[Symbol]	CYKLISTICKÝ CHODNÍK TRASA A
[Symbol]	[Symbol]	CYKLISTICKÝ CHODNÍK TRASA B

EKOSTABILIZAČNÉ OPATRENIA	
[Symbol]	ODSTRÁNENIE NELEGÁLNYCH SKLÁDKOV ODPADOV
[Symbol]	VYČISTENIE BREHOV VODNÉHO TOKU
[Symbol]	ZABEZPEČENIE PRIECHODU OBOŽIŤVENÍKŮV
[Symbol]	VÝSADBA NELESNEJ DREVINEJ VEGETÁCIE
[Symbol]	VÝSADBA IZOLAČNEJ VEGETÁCIE
[Symbol]	NÁVRH LIZOVEJ DREVINEJ VEGETÁCIE
[Symbol]	NÁVRH PLOŠNEJ DREVINEJ VEGETÁCIE
[Symbol]	ZABEZPEČIŤ HNOJISKO PROTI PRIESAKOM

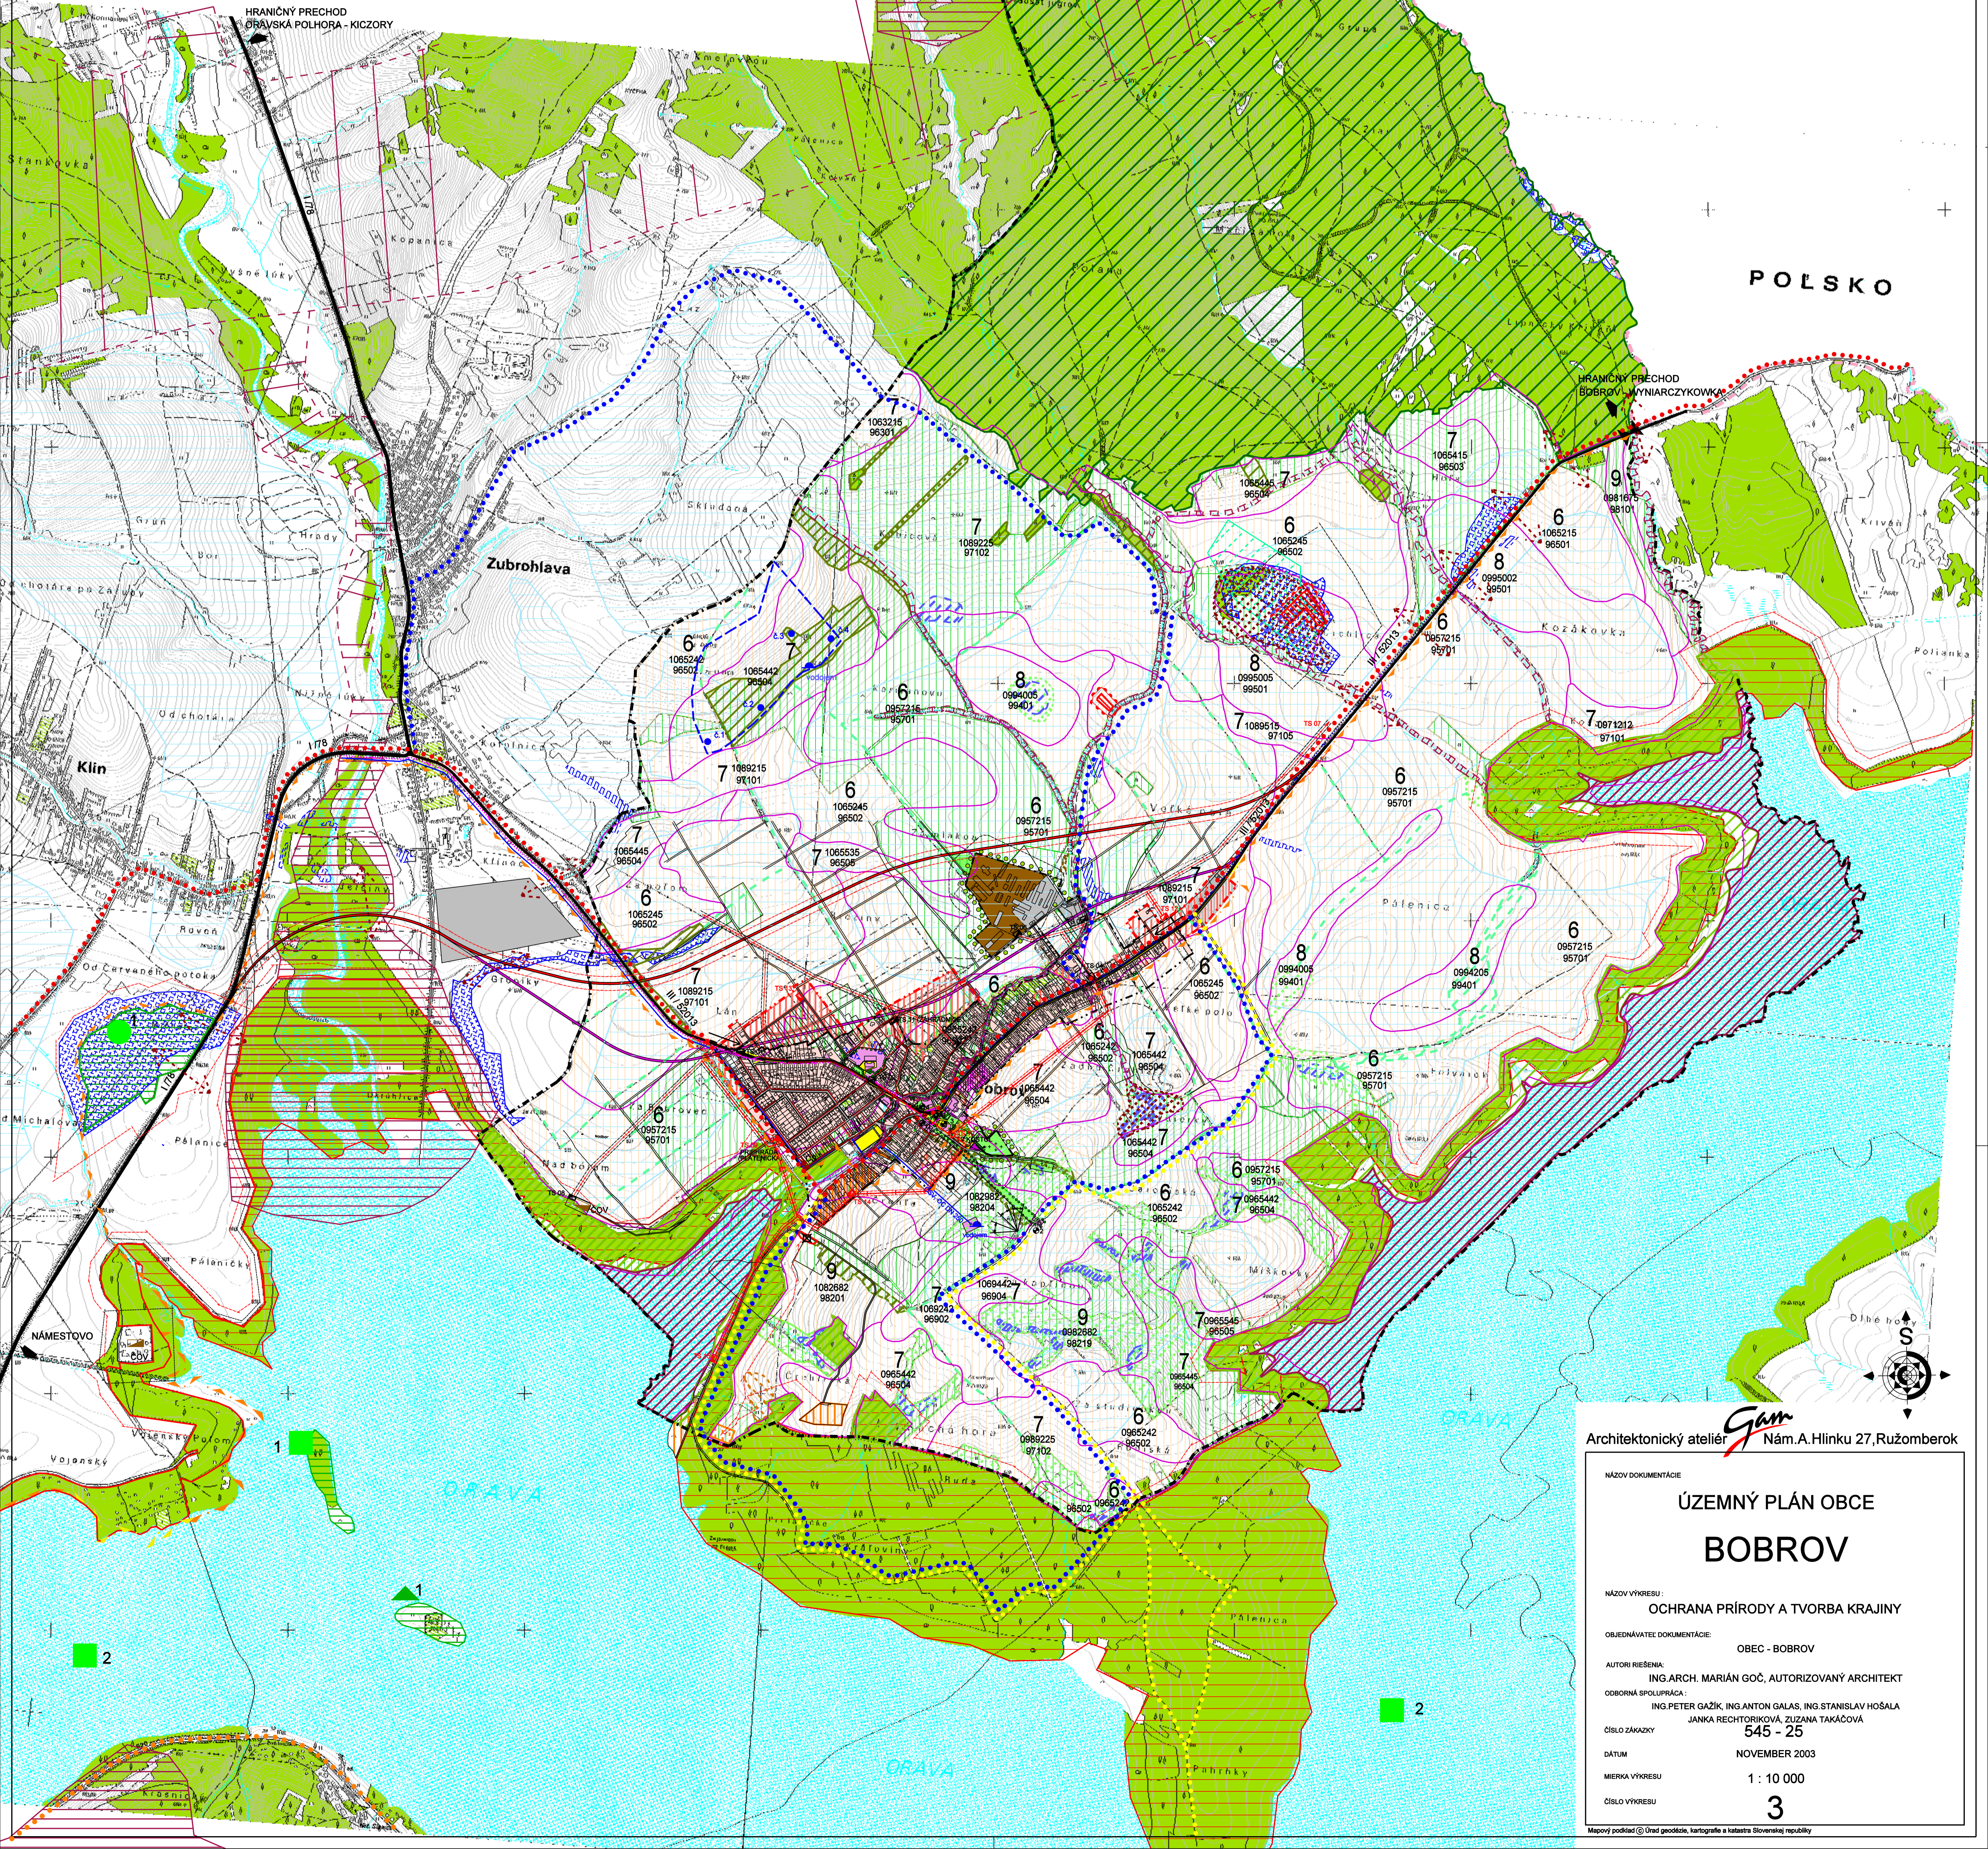

Architektonický ateliér **GAM** Nám. A. Hlinku 27, Ružomberok

NÁZOV DOKUMENTÁCIE	ÚZEMNÝ PLÁN OBCE BOBROV
NÁZOV VÝKRESU	OCHRANA PRÍRODY A TVORBA KRAJINY
OBJEDNÁVATEĽ DOKUMENTÁCIE	OBEC - BOBROV
AUTORI RIŠENIA	ING. ARCH. MARIÁN GOČ, AUTORIZOVANÝ ARCHITEKT
OBORNÁ SPOLUPRÁCA	ING. PETER GAŽÍK, ING. ANTON GALAS, ING. STANISLAV HOŠALA JANKA RECHTORIKOVÁ, ZUZANA TAKÁČOVÁ
ČÍSLO ZÁKAZY	545 - 25
DÁTUM	NOVEMBER 2003
MERKA VÝKRESU	1 : 10 000
ČÍSLO VÝKRESU	3

Mapový podklad © Úrad geodézie, kartografie a katastra Slovenskej republiky