


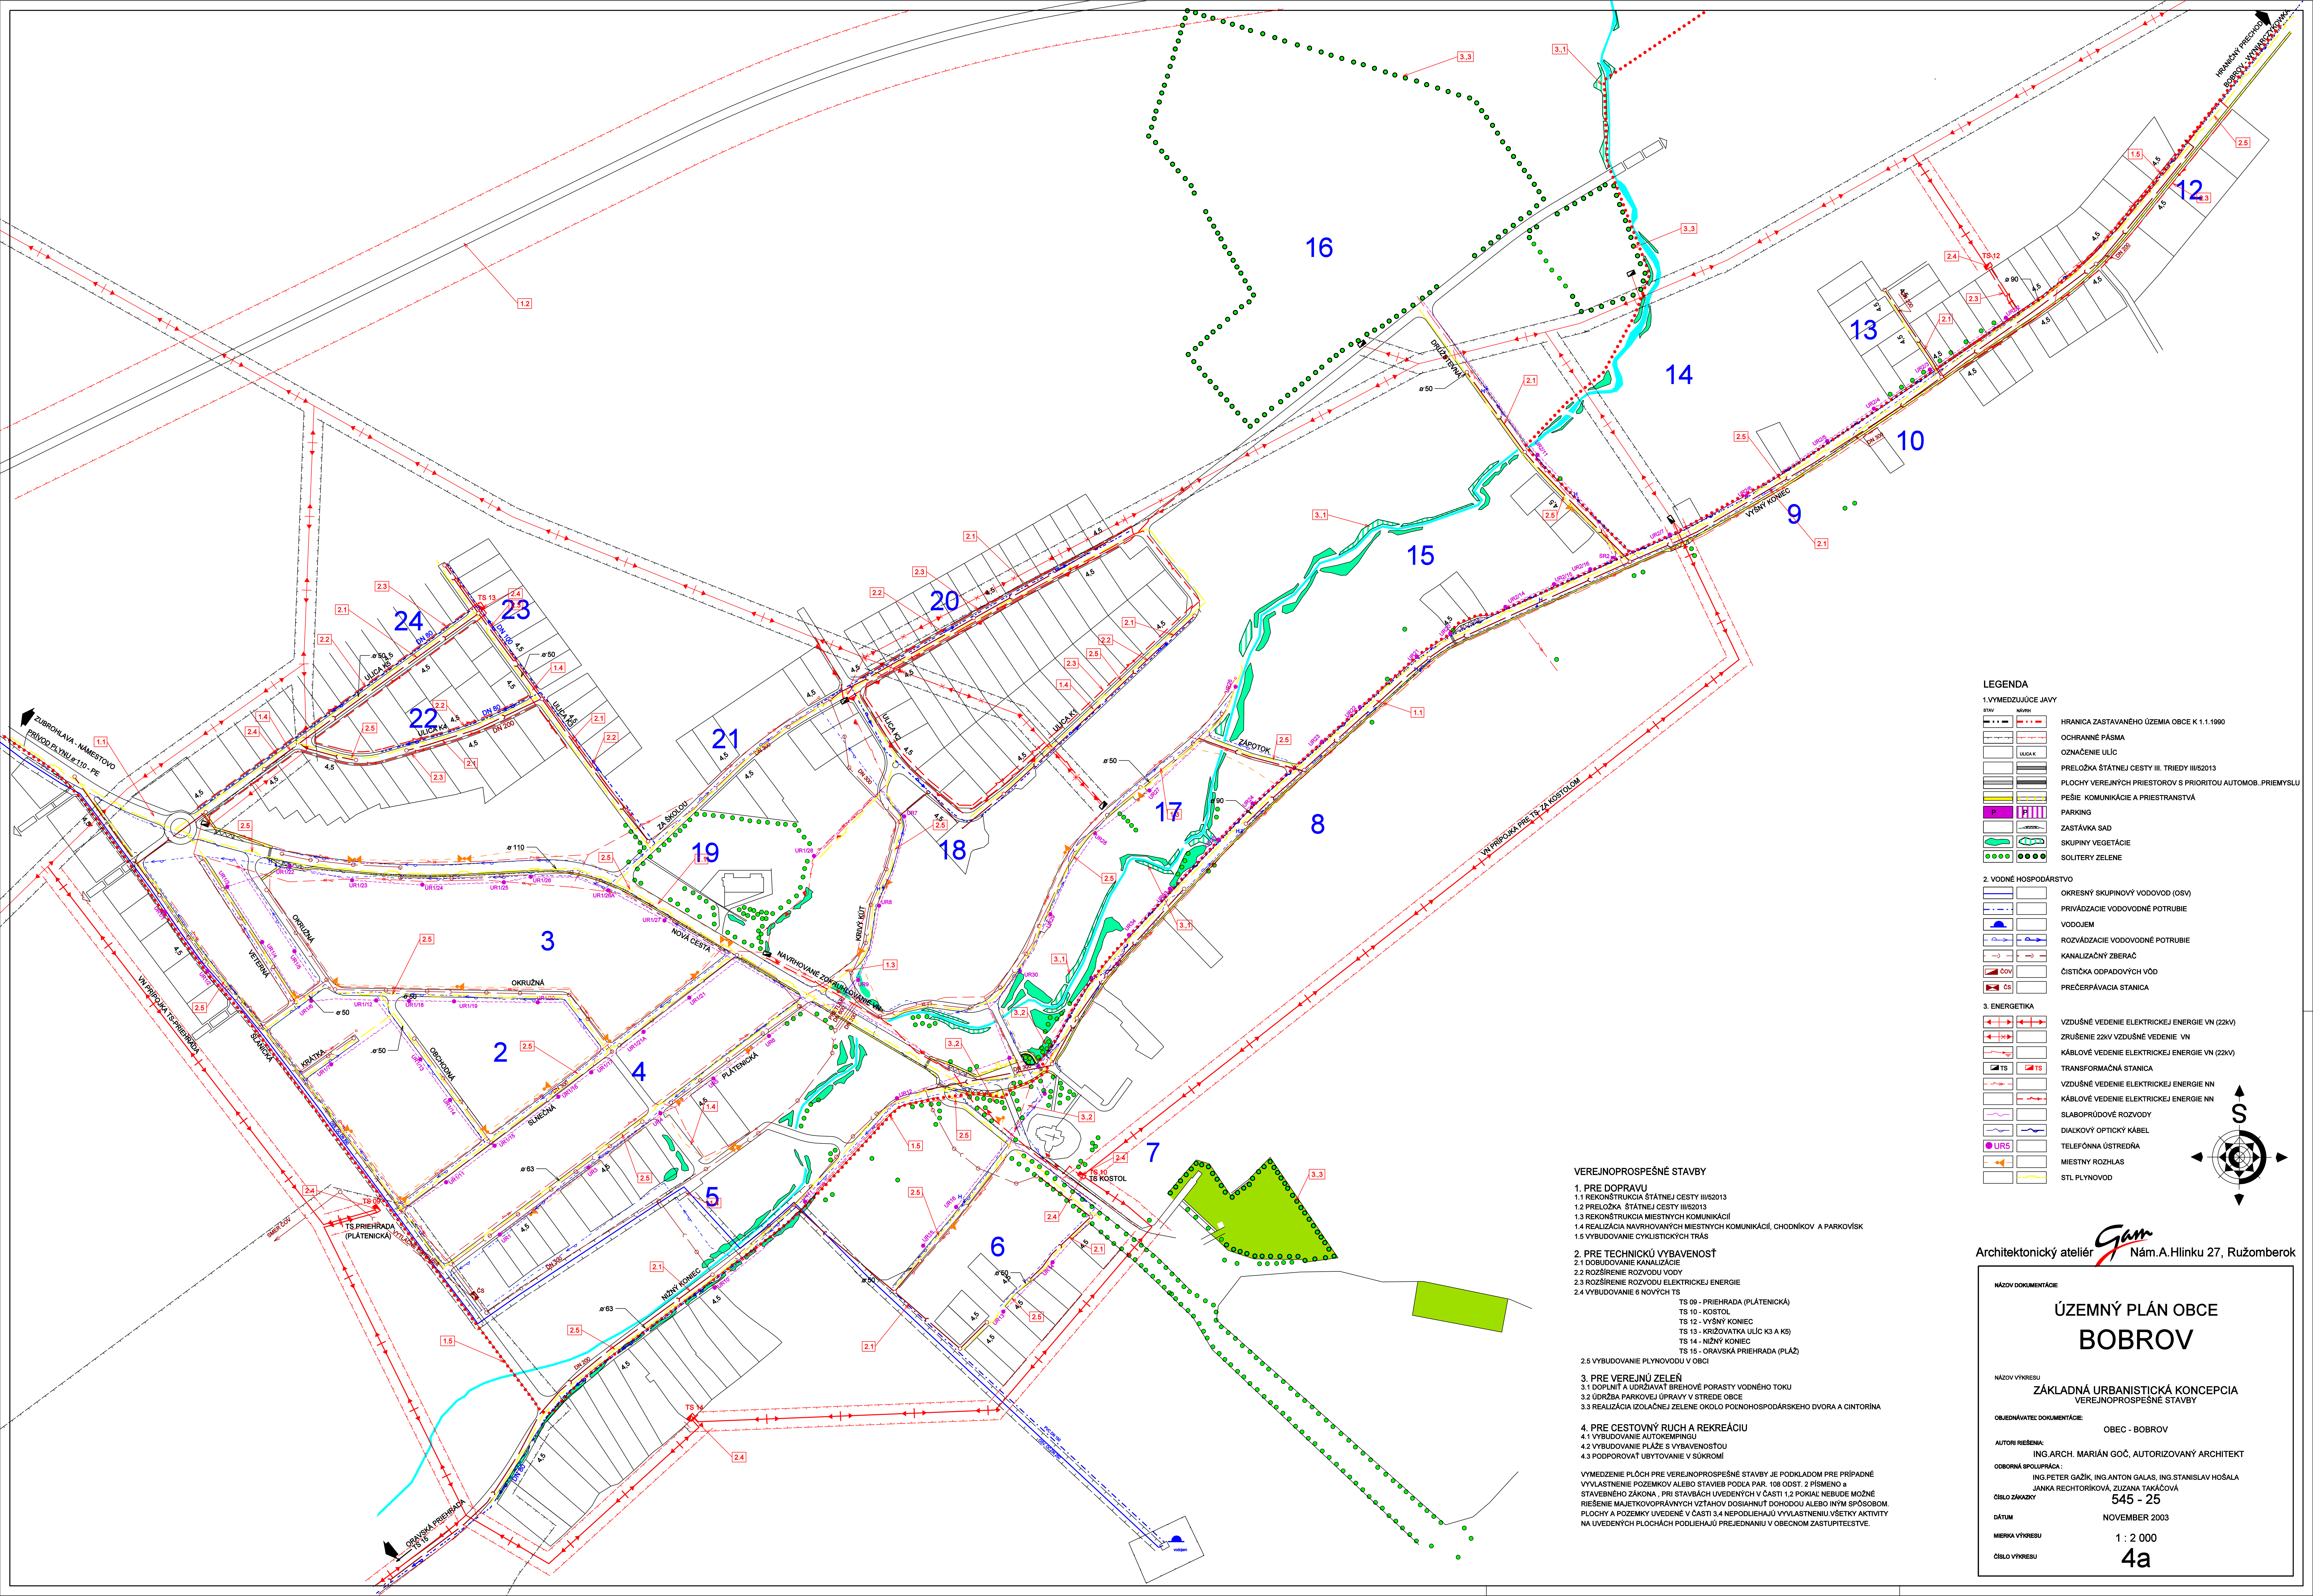

LEGENDA

1. VYMEDZUJÚCE JAVY

- HRANICA ZASTAVANÉHO ÚZEMIA OBCE K 1.1.1990
- OCHRANNÉ PÁSMA
- OZNAČENIE ULÍC
- PRELOŽKA ŠTÁTNEJ CESTY III. TRIEDY III/52013
- PLOCHY VEREJNÝCH PRIESTOROV S PRIORITOU AUTOMOB. PRIEMYSLU
- PEŠIE KOMUNIKÁCIE A PRIESTRANSTVÁ
- PARKING
- ZASTÁVKA SAD
- SKUPINY VEGETÁCIE
- SOLITERY ZELENE

2. VODNÉ HOSPODÁRSTVO

- OKRESNÝ SKUPINOVÝ VODOVOD (OSV)
- PRIVÁDZACIE VODOVODNÉ POTRUBIE
- VODOJEM
- ROZVÁDZACIE VODOVODNÉ POTRUBIE
- KANALIZAČNÝ ZBERAČ
- ČISTIČKA ODPADOVÝCH VÔD
- PREČERPÁVACIA STANICA

3. ENERGETIKA

- VZDUŠNÉ VEDENIE ELEKTRICKEJ ENERGIE VN (22kV)
- ZRUŠENIE 22kV VZDUŠNÉ VEDENIE VN
- KÁBLOVÉ VEDENIE ELEKTRICKEJ ENERGIE VN (22kV)
- TRANSFORMAČNÁ STANICA
- VZDUŠNÉ VEDENIE ELEKTRICKEJ ENERGIE NN
- KÁBLOVÉ VEDENIE ELEKTRICKEJ ENERGIE NN
- SLABOPRÚDOVÉ ROZVODY
- DIALKOVÝ OPTICKÝ KÁBEL
- TELEFÓNNA ÚSTREDŇA
- MIESTNY ROZHLAS
- STL PLYNOVOD

VEREJNOPROSPEŠNÉ STAVBY

- 1. PRE DOPRAVU
 - 1.1 REKONŠTRUKCIA ŠTÁTNEJ CESTY III/52013
 - 1.2 PRELOŽKA ŠTÁTNEJ CESTY III/52013
 - 1.3 REKONŠTRUKCIA MIESTNYCH KOMUNIKÁCIÍ
 - 1.4 REALIZÁCIA NAVRHOVANÝCH MIESTNYCH KOMUNIKÁCIÍ, CHODNÍKOV A PARKOVÍSK
 - 1.5 VYBUDOVANIE CYKLISTICKÝCH TRÁS
- 2. PRE TECHNICKÚ VYBAVENOSŤ
 - 2.1 DOPLNENIE KANALIZÁCIE
 - 2.2 ROZŠÍRENIE ROZVODU VODY
 - 2.3 ROZŠÍRENIE ROZVODU ELEKTRICKEJ ENERGIE
 - 2.4 VYBUDOVANIE 6 NOVÝCH TS
- 3. PRE VEREJNÚ ZELEŇ
 - 3.1 DOPLNĚNIE A UDRŽAVANIE BREHOVÉ PORASTY VODNÉHO TOKU
 - 3.2 ÚDRŽBA PARKOVEJ ÚPRAVY V STREDE OBCE
 - 3.3 REALIZÁCIA IZOLAČNEJ ZELENE OKOLO POĽNOHOSPODÁRSKEHO DVORA A CINTORÍNA
- 4. PRE CESTOVNÝ RUCH A REKREÁCIU
 - 4.1 VYBUDOVANIE AUTOKEMPINGU
 - 4.2 VYBUDOVANIE PLÁŽE S VYBAVENOSŤOU
 - 4.3 PODPOROVANIE UBYTOVANIE V SÚKROMÍ

VYMEDZENIE PLOCH PRE VYBUDOVANIE VEREJNOPROSPEŠNÝCH STAVBY JE PODKLADOM PRE PRÍPADNÉ VYVLASTNENIE POZEMKOV ALEBO STAVIEB PODĽA PAR. 108 ODST. 2 PÍSMENO A STAVEBNÉHO ZÁKONA. PRI STAVBÁCH UVEDENÝCH V ČÁSTI 1.2 POKIAĽ NEBUDE MOŽNÉ RIEŠENIE MAJETKOVOPRAVNÝCH VZŤAHOV DOSAHNÚť DOHODOU ALEBO INÝM SPÔSOBOM. PLOCHY A POZEMKY UVEDENÉ V ČÁSTI 3.4 NEPODLIEHAJÚ VYVLASTNENIU. VŠETKY AKTIVITY NA UVEDENÝCH PLOCHÁCH PODLIEHAJÚ PREJEDNANIU V OBEČNOM ZASTUPITELSTVE.

Architektonický ateliér **GAM** Nám.A.Hlinku 27, Ružomberok

NÁZOV DOKUMENTÁCIE

ÚZEMNÝ PLÁN OBCE BOBROV

NÁZOV VÝRUBU

ZÁKLADNÁ URBANISTICKÁ KONCEPCIA VEREJNOPROSPEŠNÝCH STAVBY

OBJEDNÁVATEĽ DOKUMENTÁCIE

OBEC - BOBROV

AUTORI RIEŠENIA

ING.ARCH. MARIÁN GOČ, AUTORIZOVANÝ ARCHITEKT

ODBORNÁ SPOLUPRÁCA

ING.PETER GAŽIK, ING.ANTON GALAS, ING.STANISLAV HOŠALA

JANKA RECHTORIKOVÁ, ZUZANA TAKÁČOVÁ

ČÍSLO ZÁKAZKY

545 - 25

DÁTUM

NOVEMBER 2003

MIERNKA VÝRUBU

1 : 2 000

ČÍSLO VÝRUBU

4a