

STAV	NÁVRH
	HRANICA KATASTRÁLNEHO ÚZEMIA
	ŠTÁTNÁ HRANICA S POCSKOM
	HRANICA ZASTAVANÉHO ÚZEMIA OBCE K 1.1.1990
	HRANICA RAMSARSKEJ LOKALITY MOKRADE ORAVSKÉJ KOTLINY
	HRANICA OCHRANNÝCH PÁSIEM VŠETKÉHO DRUHU
	PLOCHY RODINNÝCH A BYTOVÝCH DOMOV
	PLOCHY OBČANSKEJ VYBAVENOSTI
	PLOCHY VÝROBY, SKLADOV, SKLÁDKOV ODPADOV
	PLOCHY S PREVAHOU POLYFUNKČNÝCH DOMOV(BÝVANIE+OBC.VYBAVENOSŤ)
	PLOCHY S PREVAHOU POLYFUNKČNÝCH DOMOV(BÝVANIE+VÝROBA)
	PLOCHY S PREVAHOU POLYFUNKČNÝCH DOMOV(BÝVANIE+REKREÁCIA A CR)
	PLOCHY POĽNOHOSPODÁRSKEJ VÝROBY
	PLOCHY ŠPORTU
	PLOCHY REKREÁCIE
	ALTERNATÍVNE RIEŠENIE REKREAČNÝCH PLOCH
	PLOCHY ZELENE, BREHOVÉ PORASTY A NSDV
	PLOCHY CINTORINOV
	LESY OSOBNITÉHO URČENIA
	OCHRANNÉ LESY
	MELIOROVANÉ PÔDY - ODVDNENIE
	VODNÉ TOKY, PLOCHY
	MOKRADE, ZAMOKRENÉ ÚZEMIA
	HRANICA BONTOVANEJ PÓDNO-ÉKOLOGICKEJ JEDNOTKY (BPEJ)
	KÓD BPEJ
	SKUPINA BPEJ

STAV	NÁVRH
	ORNÁ PÓDA
	TRVALE TRÁVNE PORASTY
	NÁRODNÁ KULTÚRNA PAMÄTKA PODĽA ÚZP (1.DOM REMESELNÍCKÝ, 2.KAPLNKA, KOSTOL S AREÁLOM Z TOHO 3.KOSTOL, 4. PLASTIKA- sv.FLORIAN, 5. PLASTIKA- sv.VENDELÍN)
	VÝZNAMNÁ KOMPOZIČNÁ OS
	VÝZNAMNÝ POHODVÝ UHOL
	VÝZNAMNÁ KRAJINNÁ PANORÁMA
	POLNÉ HNOJISKO
	PLOCHA CHRÁNENÉHO ÚZEMIA
	PRÍRODNÁ REZERVA(1-KLINSKÉ RAŠELINISKO)
	PRÍRODNÁ PAMÄTKA(1-SLANICKÝ OŠETROV)
	CHRÁNENÝ AREÁL(1-VTÁŠI OŠETROV, 2-GRAVSKÁ PRIEHRADBA)
	PRÍRODNÁ PAMÄTKA(1-SLANICKÝ OŠETROV)
	BIOKORIDOR NADREGIONÁLNEHO VÝZNAMU-PODBESKYDSKÁ VRCHOVINA
	BIOKORIDOR REGIONÁLNEHO VÝZNAMU
	BIOKORIDOR MIESTNEHO VÝZNAMU
	BIOCENTRUM REGIONÁLNEHO VÝZNAMU
	BIOCENTRUM REGIONÁLNEHO VÝZNAMU-VODNÁ NÁDRŽ ORAVA
	INTERAKČNÝ PRVK LESNÝ
	INTERAKČNÝ PRVK MOKRADE
	TUMIACA ZÓNA
	GENOFONDOVÁ LOKALITA
	ŠTÁTNÁ CESTA I.TRIEDY (I/78)
	ŠTÁTNÁ CESTA III.TRIEDY (III/52013)
	ALTERNATÍVNA PRELOŽKA ŠT. CESTY III.TRIEDY (III/52013)
	HRANČNÝ PRECHOD (BOBROV - WYNIARCZYKOWKA)


STAV	NÁVRH
	ZASTÁVKY SAD
	VODNÝ ZDROJ
	PRIVÁDZACIE VODOVODNÉ POTRUBIE
	VODOJEM
	HLAVNÝ KANALIZAČNÝ ZBERAČ
	CISTIČKA ODPADOVÝCH VÔD
	PREČERPÁVACIA STANICA
	PÁSMO HYGIENICKEJ OCHRANY VODNÝCH ZDROJOV 2'
	VZDUŠNÉ VEDENIE EL.ENERGIE VN (22kV)
	DIALKOVÝ KABEL OPTICKÝ
	DP. LOŽISK NERASTNÝCH SUROVÍN POVRCHOVÝ (RAŠELINA)
	SKLÁDKA RAŠELINY
	VYCHÁDZKOVÉ TRASY
	CYKLISTICKÝ CHODNÍK TRASA A
	CYKLISTICKÝ CHODNÍK TRASA B

EKOSTABILIZAČNÉ OPATRENIA	
	ODSTRÁNENIE NELEGÁLNYCH SKLÁDKOV ODPADOV
	VÝČISTENIE BREHOV VODNÉHO TOKU
	ZABEZPEČENIE PRÍCHODU OBOJZVEĽNÍKOV
	VÝSADBA NELESNEJ DREVINEJ VEGETÁCIE
	VÝSADBA IZOLAČNEJ VEGETÁCIE
	NÁVRH LÍNOVEJ DREVINEJ VEGETÁCIE
	NÁVRH PLOŠNEJ DREVINEJ VEGETÁCIE
	ZABEZPEČENIE HNOJISKA PROTI PRIESAKOM

LEGENDA Zád č.3	
	ZMENA FUNKCIE
	JAV NA ZRUŠENIE
	HRANICA SKUTOČNE ZASTAVANÉHO ÚZEMIA
	OZNAČENIE DOPLNENÝCH LOKALIT
	ELEKTRICKE VEDENIE VN VZDUŠNÉ
	ELEKTRICKE VEDENIE VN KÁBLOVÉ
	TRANSFORMAČNÉ STANICE
	PLOCHY S PREVAHOU BÝVANIA V ROD.DOMOV
	ODDOVÝHVE PLOCHY PLOCHY VÝROBY, SKLADOV, TECHNICKÉJ VYBAVENOSTI
	OCHRANA PRÍRODY A KRAJINY
	GENOFONDOVÁ LOKALITA
	BIOCENTRUM NADREGIONÁLNEHO VÝZNAMU
	BIOCENTRUM REGIONÁLNEHO VÝZNAMU
	NATURA 2000 SKUEV BIOKORIDOR REGIONÁLNEHO VÝZNAMU - TERESTRIČNÝ BIOKORIDOR REGIONÁLNEHO VÝZNAMU - HYDRICKÝ BIOKORIDOR MIESTNEHO VÝZNAMU

LEGENDA Zád č.2	
	ZMENA FUNKCIE - Z
	JAV NA ZRUŠENIE
	HRANICA SKUTOČNE ZASTAVANÉHO ÚZEMIA
	OZNAČENIE DOPLNENÝCH REGULOVANÝCH PRIESTOROV
	ELEKTRICKE VEDENIE VN VZDUŠNÉ
	ELEKTRICKE VEDENIE VN KÁBLOVÉ
	TRANSFORMAČNÉ STANICE
	LEGISLATÍVNE REGULATÍVY
	FUNKČNÉ REGULATÍVY
	PLOCHY S PREVAHOU BÝVANIA V ROD.DOMOV
	PLOCHY S PREVAHOU BÝVANIA V BYTOVÝCH DOMOV
	PLOCHY SO ZMIEŠANOU FUNKCIOU(BÝVANIE, OBC.VYBAVENOSŤ)
	PLOCHY S ZMIEŠANOU FUNKCIOU(BÝVANIE, OBC.VYBAVENOSŤ)
	PLOCHY VEREJNÝCH PRIESTOROV
	ZONOVY
	HRANICA PRÍRODY A KRAJINY OPUSTENÁ SKLÁDKA BEZ POKRYTIA (NELEGÁLNA SKLÁDKA VEĽKOPLOŠNÉ CHRÁNENÉ ÚZEMIE)
	HRANICA CHKO HORNÁ ORAVA
	ZÓNA B CHKO HORNÁ ORAVA (4.STUPEŇ OCHRANY)
	ZÓNA C CHKO HORNÁ ORAVA (3.STUPEŇ OCHRANY)
	ZÓNA D CHKO HORNÁ ORAVA (2.STUPEŇ OCHRANY)
	ČLENENIE PODĽA EUROPEJSKEJ SÚSTAVY CHRÁNENÝCH ÚZEMÍ NATURA 2000
	CHRÁNENÉ VTÁČIE ÚZEMIE HORNÁ ORAVA SKCHV008
	ORAVSKÁ VODNÁ NÁDRŽ SKUEV034
	GENOFONDOVÁ PLOCHA POĽANOVÝ KRIVÁŔ (GPRZ)
	CHRÁNENÉ ÚZEMIE V ZMYSLE MEDZINÁRODNÝCH DOHODOV
	RAMSARSKÁ LOKALITA MOKRADE ORAVSKÉJ KOTLINY

REGULOVANÉ PRIESTORY	
OBYTNÉ ÚZEMIE	D1. IBV ZABOBROVEC
	D2. IBV LÁN
	D3. IBV BREZINY
	D4. IBV VEĽKÉ POLE I.
	D5. IBV VEĽKÉ POLE II.
	D6. IBV ZADNÁ ČERCHLA
	D7. IBV ZÁHRADNICE OD ÚSTIA - VÝHLAD
	D8. IBV ZÁHRADNICE OD ZUBROHLAVY
	D9. IBV V RP 14
REKREAČNÉ ÚZEMIE	D10. REKREAČNÝ AREÁL ČERCHLIČKA
VÝROBNÉ ÚZEMIE	D11. ROZŠIŘENIE POĽANOVÝCH LOKALIT
	D13. KAMENOLOM POD POĽANOU - VÝHLAD
	D15. ZBERNÝ DVOR V RP 5
REGULOVANÉ PRIESTORY D11, D12 A D14 VYČLÚČENÉ V RÁMCI PREROKOVANIA NÁVRHU	

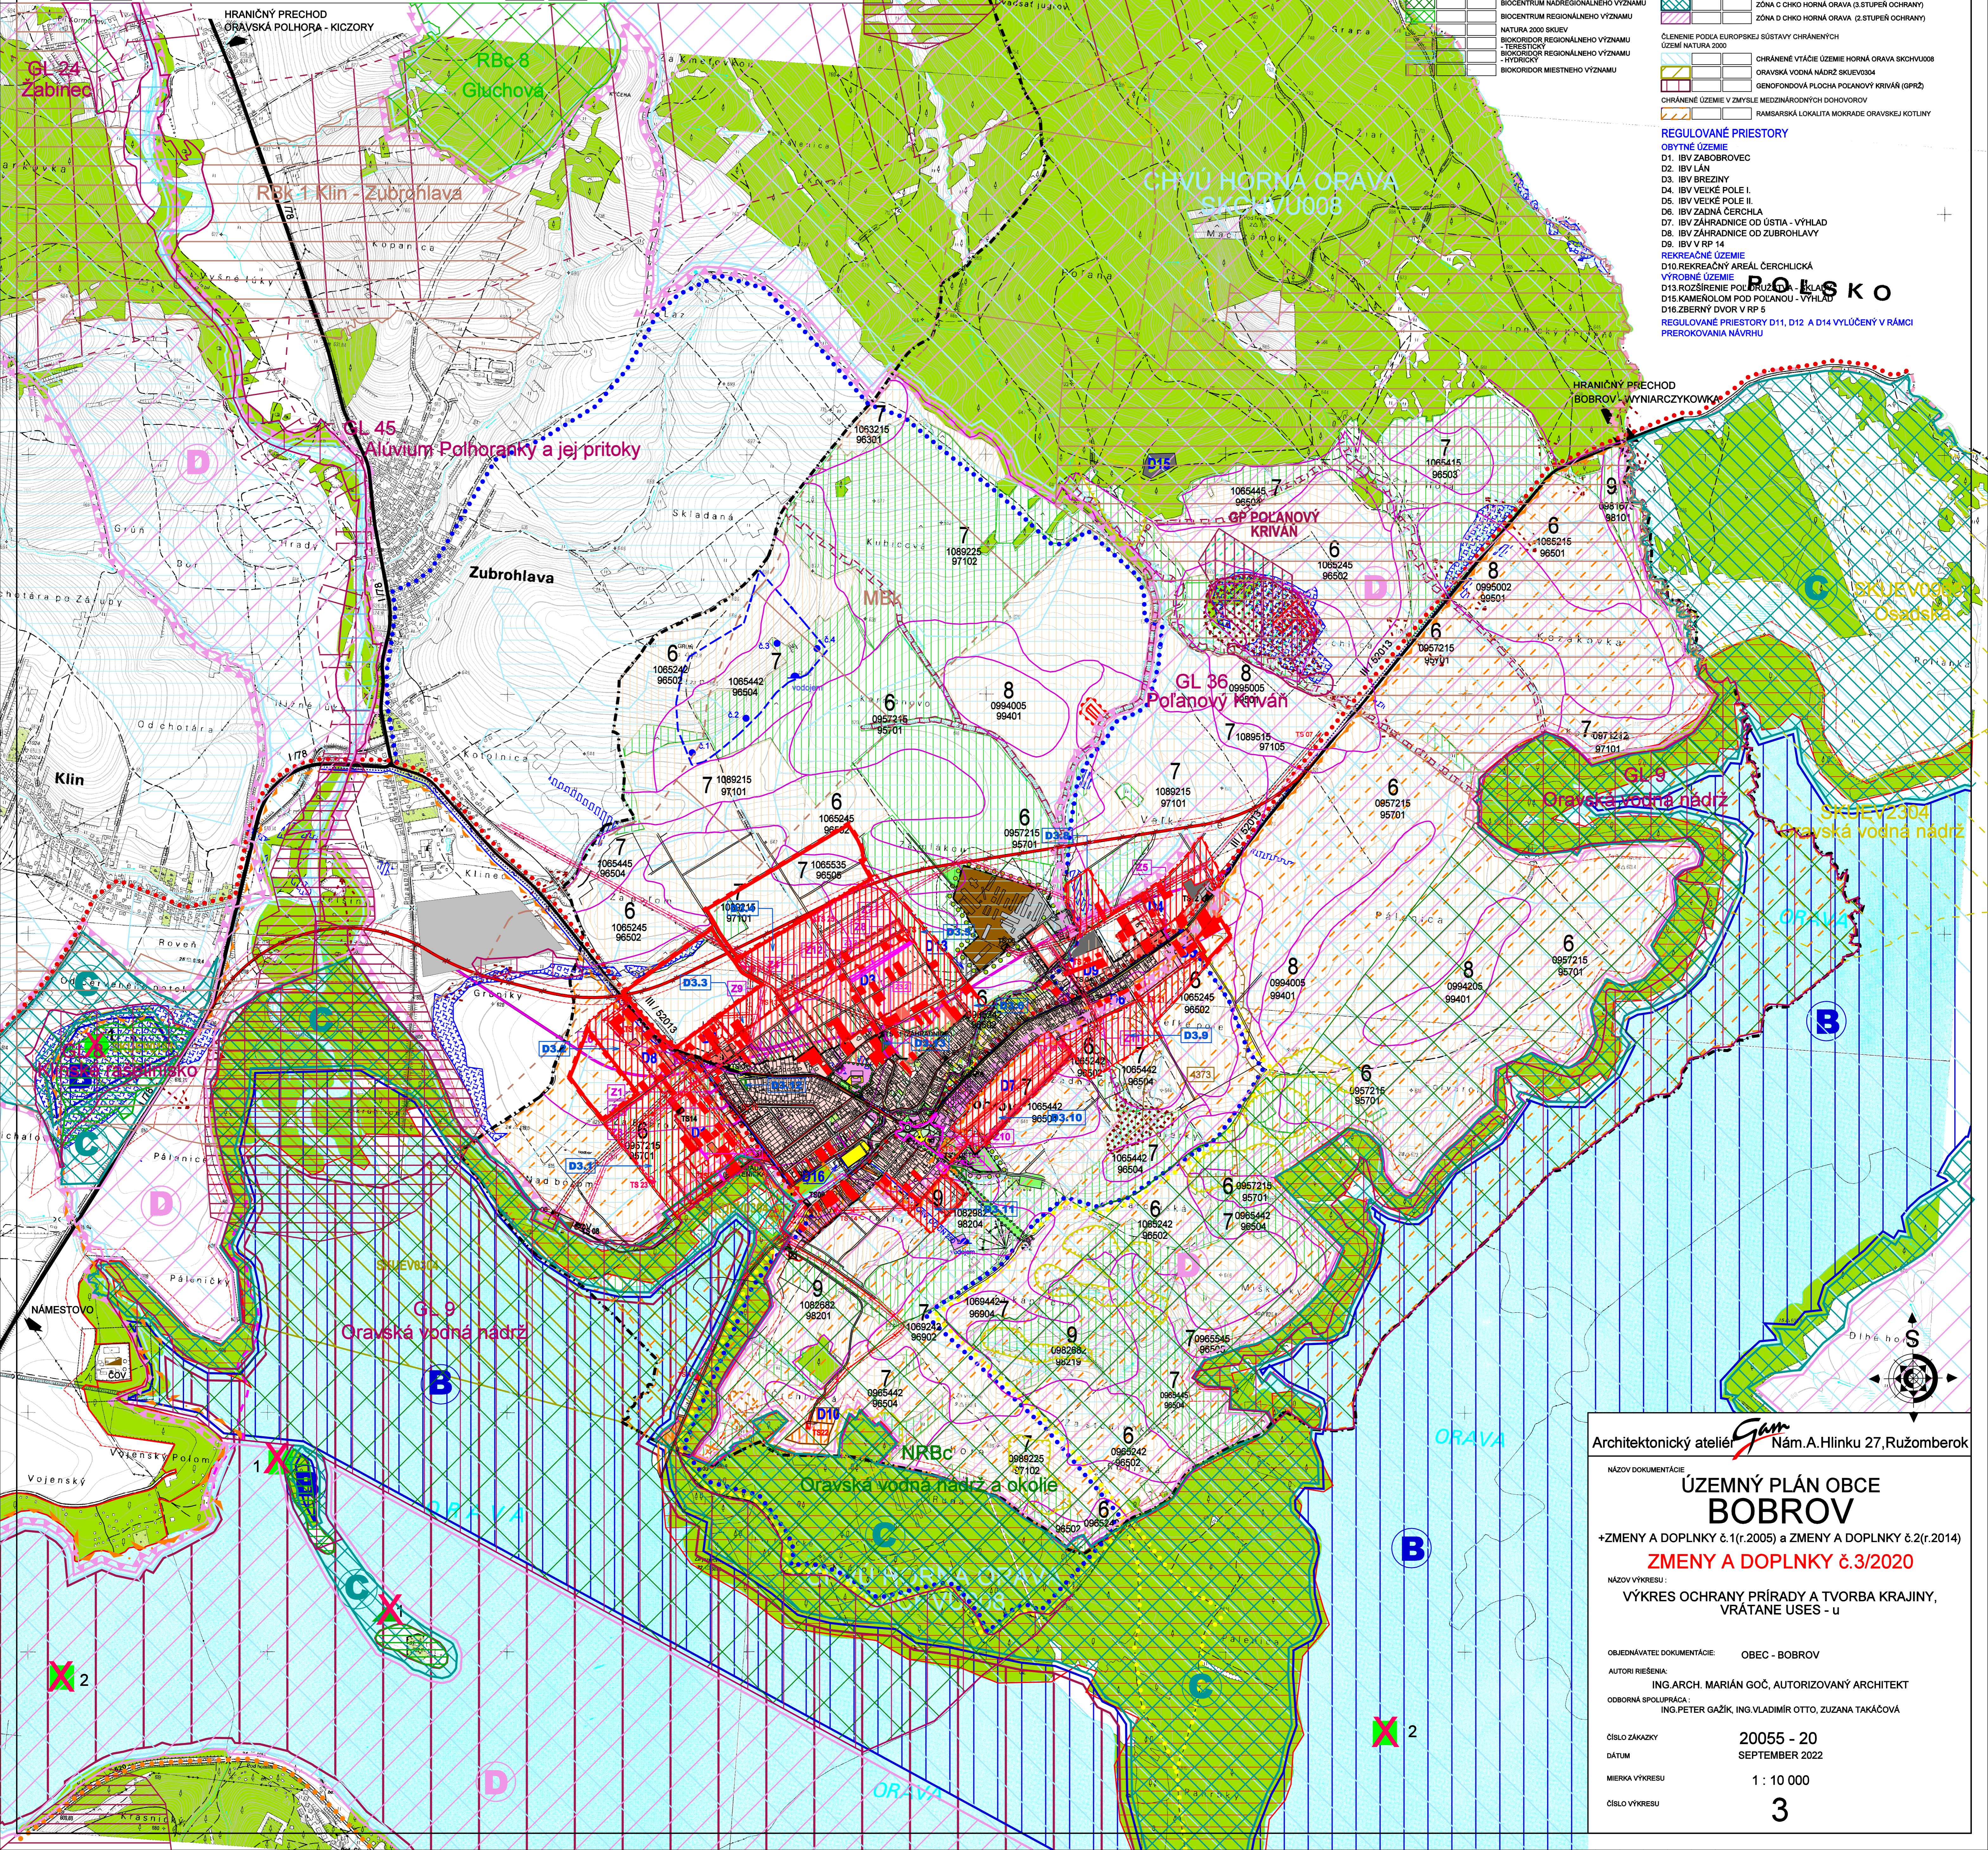

Architektonický ateliér **GAM** Nám.A.Hlinku 27,Ružomberok

NÁZOV DOKUMENTÁCIE: **ÚZEMNÝ PLÁN OBCE BOBROV**

+ZMENY A DOPLNKY č.1(r.2005) a ZMENY A DOPLNKY č.2(r.2014)

ZMENY A DOPLNKY č.3/2020

NÁZOV VÝKRESU: **VÝKRES OCHRANY PRÍRODY A TVORBA KRAJINY, VRÁTANE USES - U**

OBJEDNÁVATEĽ DOKUMENTÁCIE: **OBEC - BOBROV**

AUTORI RIEŠENIA: **ING.ARCH. MARIÁN GOČ, AUTORIZOVANÝ ARCHITEKT**

OBORNÁ SPOLUPRÁCA: **ING.PETER GAŽIK, ING.VLADIMÍR OTTO, ZUZANA TAKÁČOVÁ**

ČÍSLO ZÁKAZKY: **20055 - 20**

DÁTUM: **SEPTEMBER 2022**

MIERKA VÝKRESU: **1 : 10 000**

ČÍSLO VÝKRESU: **3**